




Carrefour surélevé

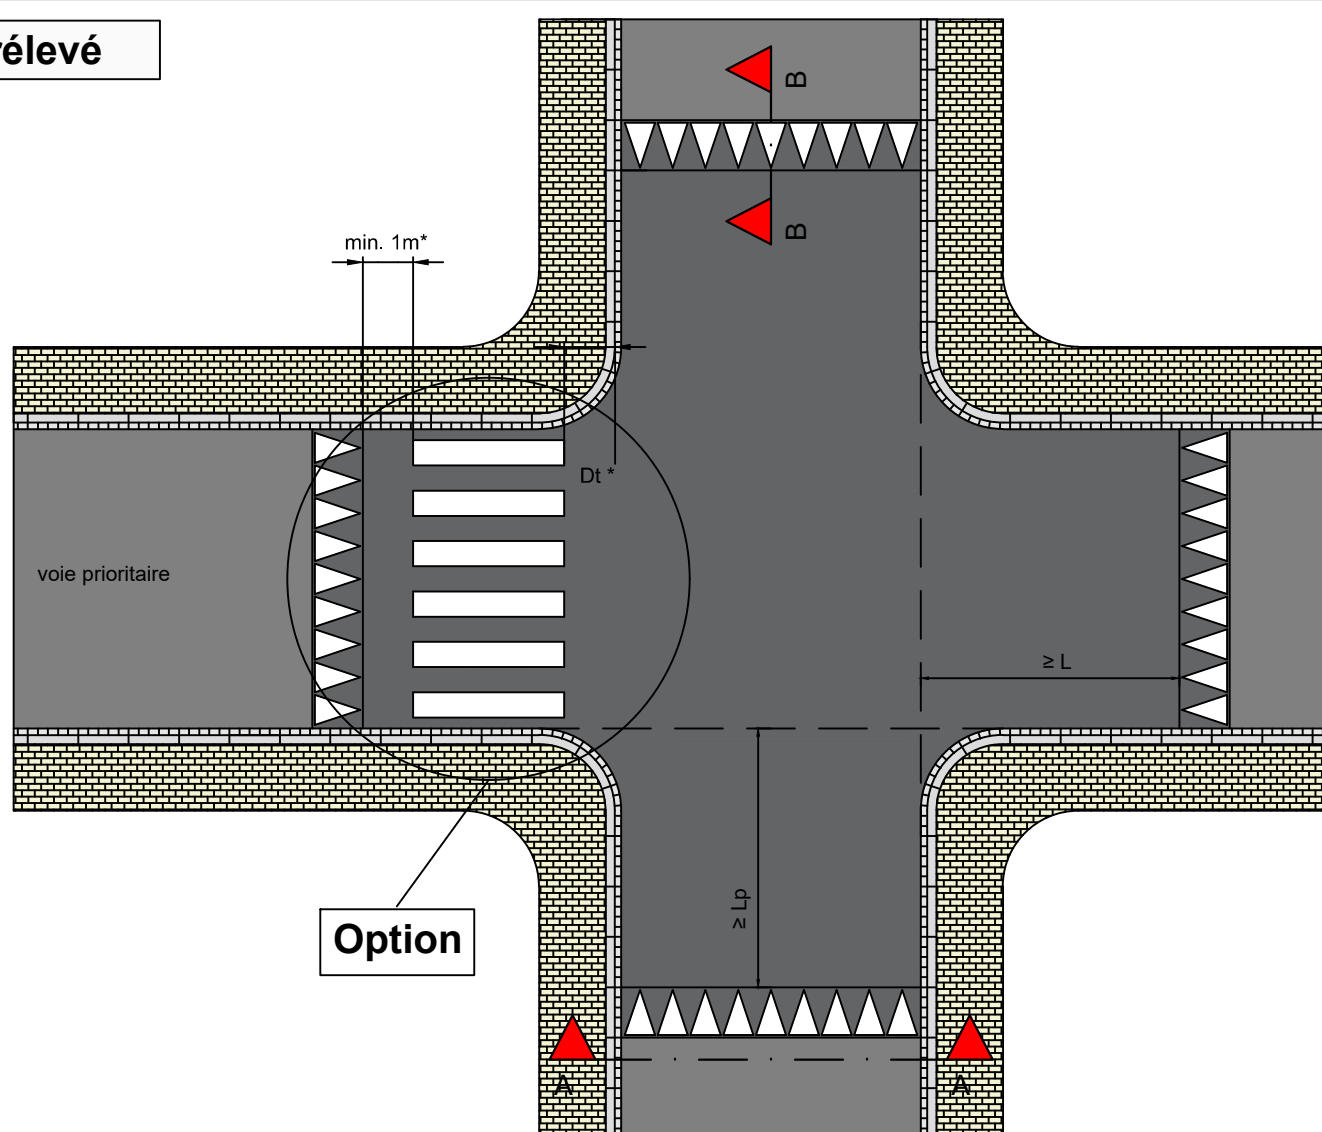


Coupe A-A

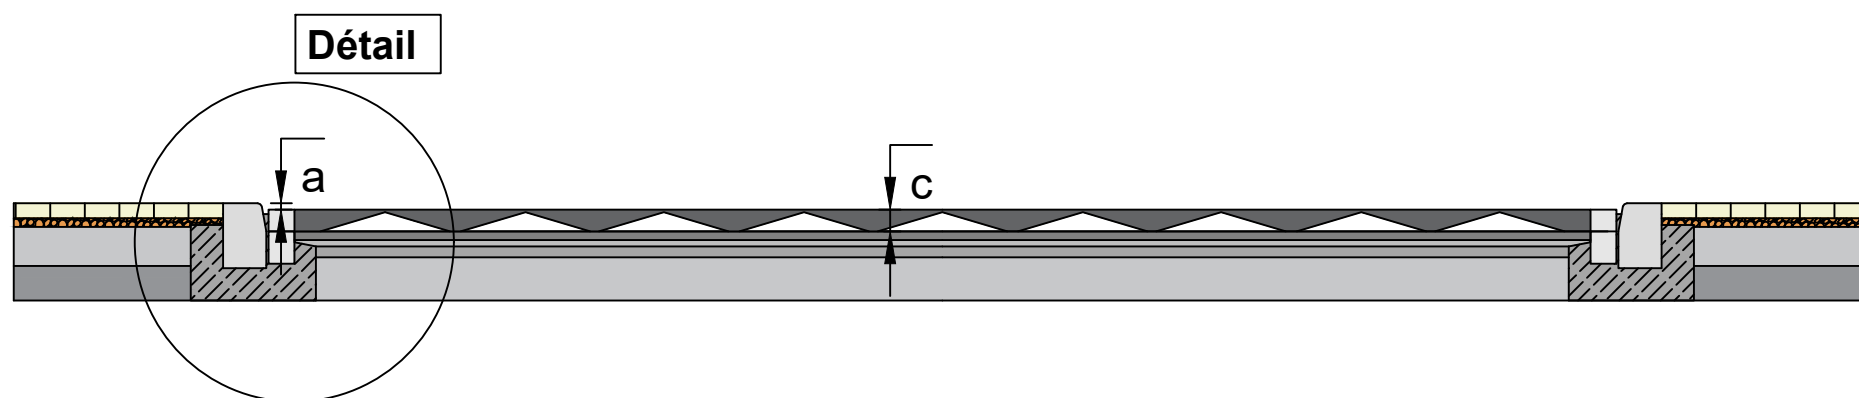

Coupe B-B

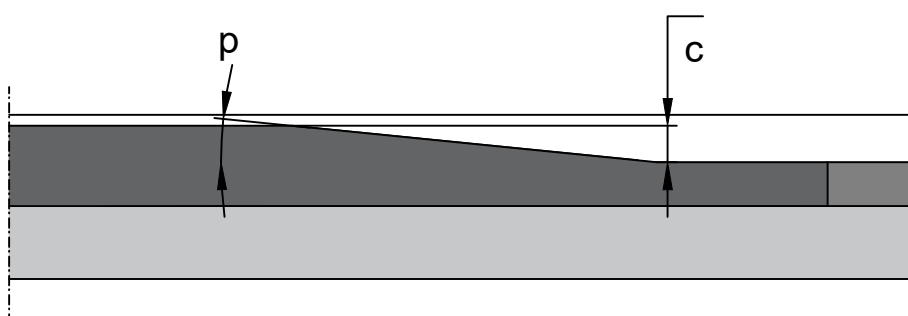

Détail

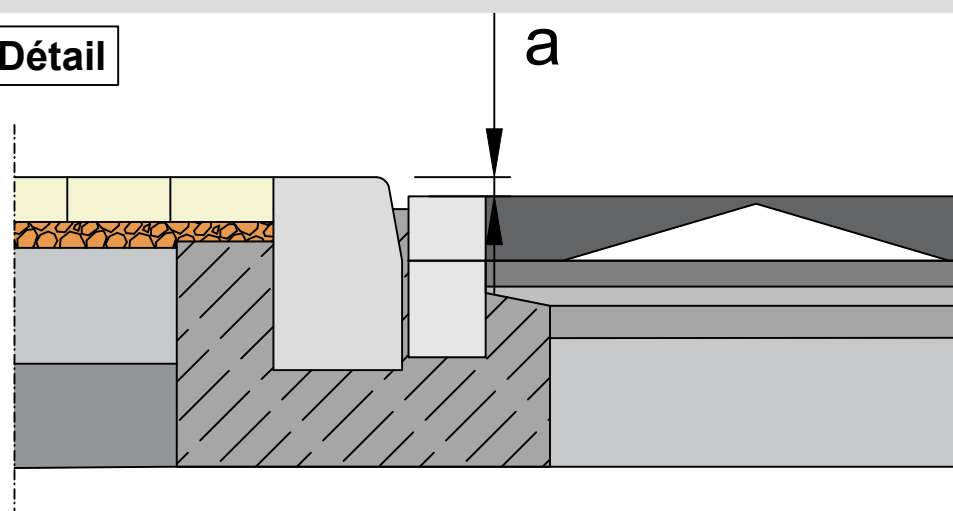

a : Différence de niveau

c : Hauteur de la surélévation

p : Pente de la rampe par rapport au profil en long

L_p : Longueur du véhicule de dimensionnement

Option : Aménagement d'un ralentisseur
du type « Plateau » avec l'option d'
une traversée au niveau
de la surélévation

* en cas d'aménagement d'une traversée de route pour la mobilité active