Mise en place de panneaux avertisseurs sur des trottoirs d'une largeur inférieure à 2,00 m

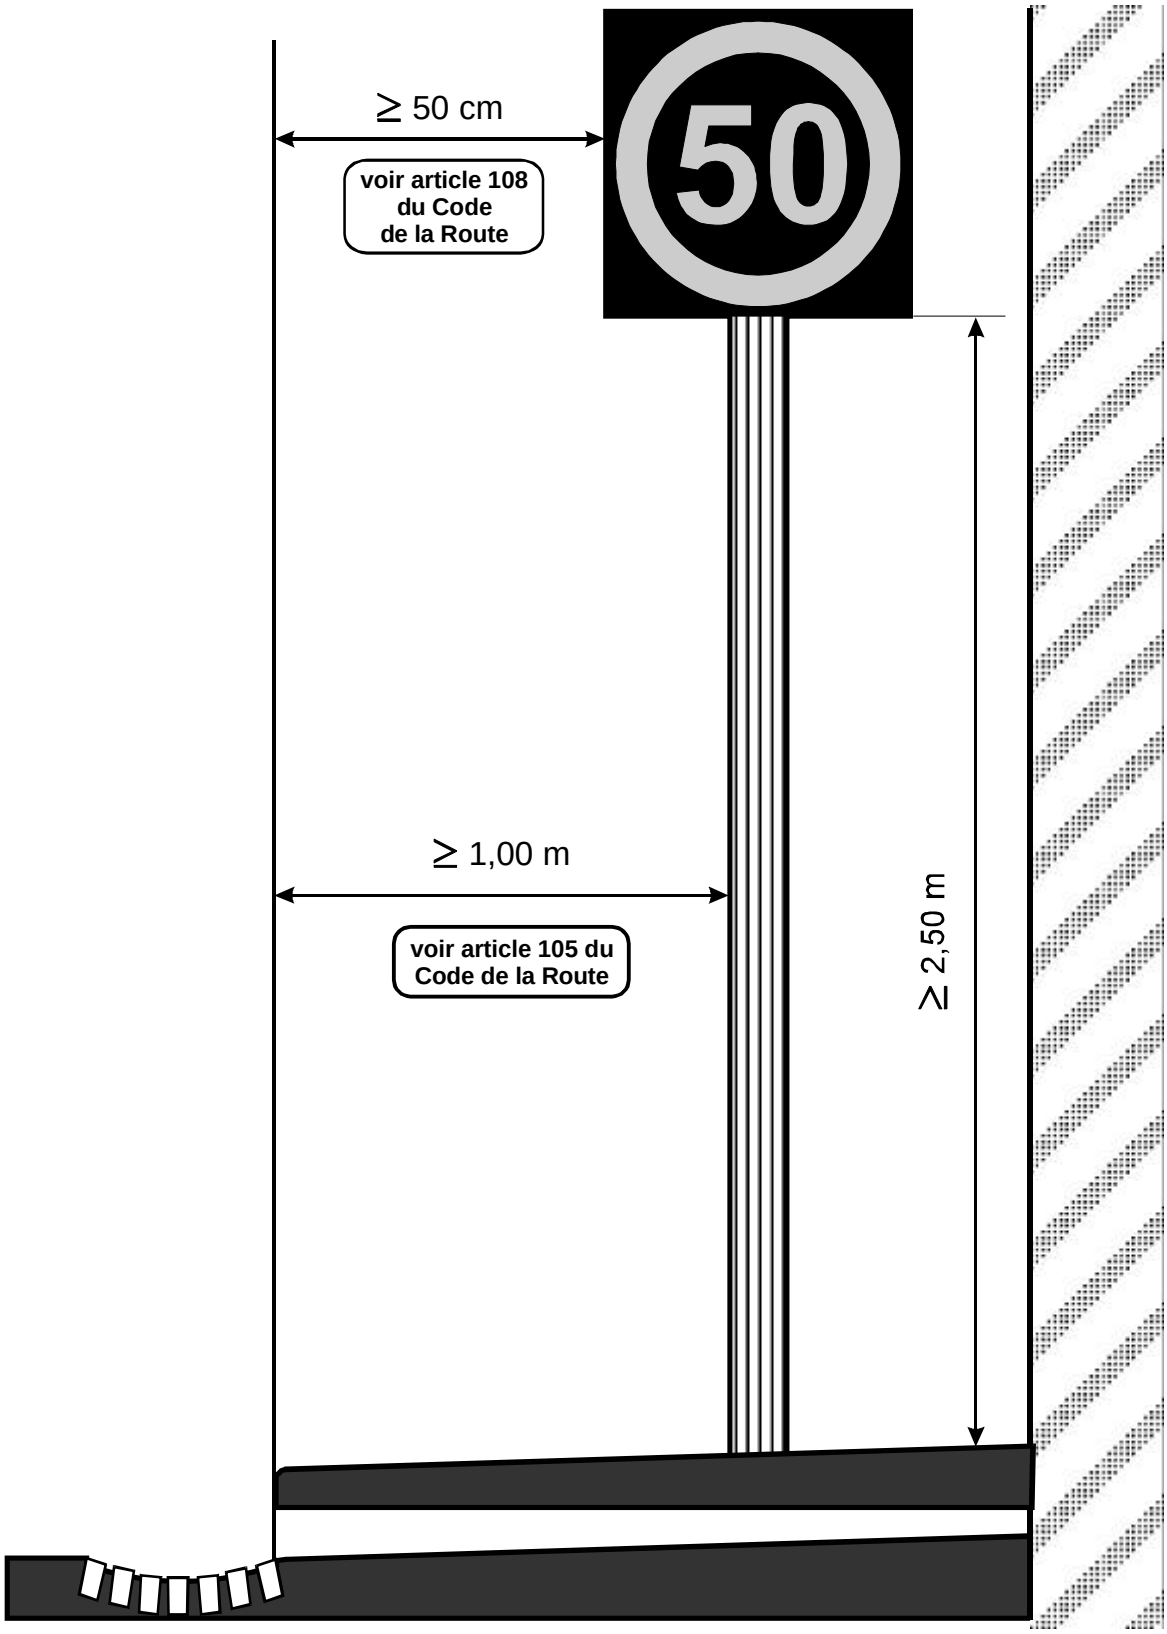

Application sur la chaussée, à l'intérieur des agglomérations, de pictogrammes de couleur blanche reprenant les symboles des signaux placés sur le bord de la route

Pictogramme du signal A,13 à apposer à l'approche d'un passage pour cyclistes

Pictogramme du signal A,12 à apposer à l'approche d'un passage pour piétons

Pictogramme du signal C,14 sans cadre, généralement apposé aux entrées d'agglomération

Pictogramme du signal B,1 à apposer à l'approche d'un carrefour où la priorité doit être cédée

N. B.
Les pictogrammes sont représentés à une échelle normale.
Sur la chausseé ils sont simplifiés et étirés dans le sens de la longueur pour les rendre mieux saisissables aux automobilistes.

Mise en place de bornes, de balustres ou de garde-corps sur les trottoirs et les places publiques

II Trottoirs et places amémagés au même niveau que la chaussée.

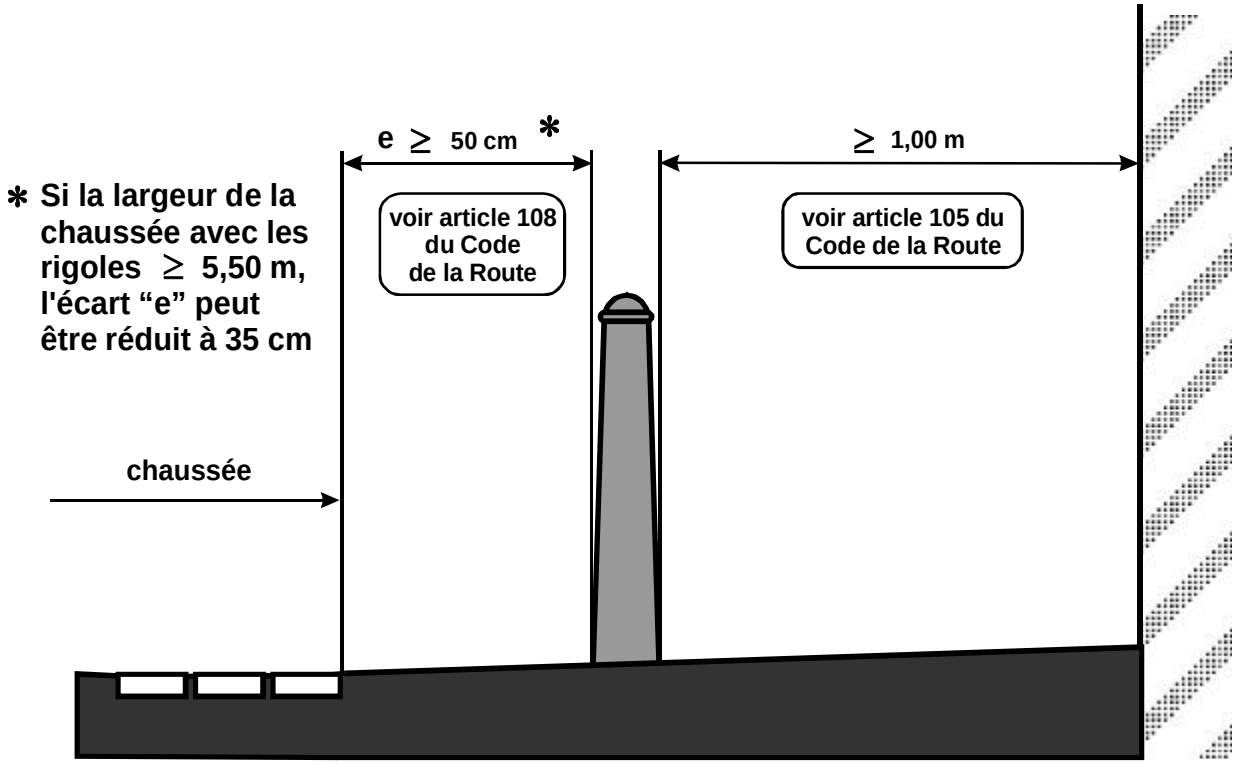

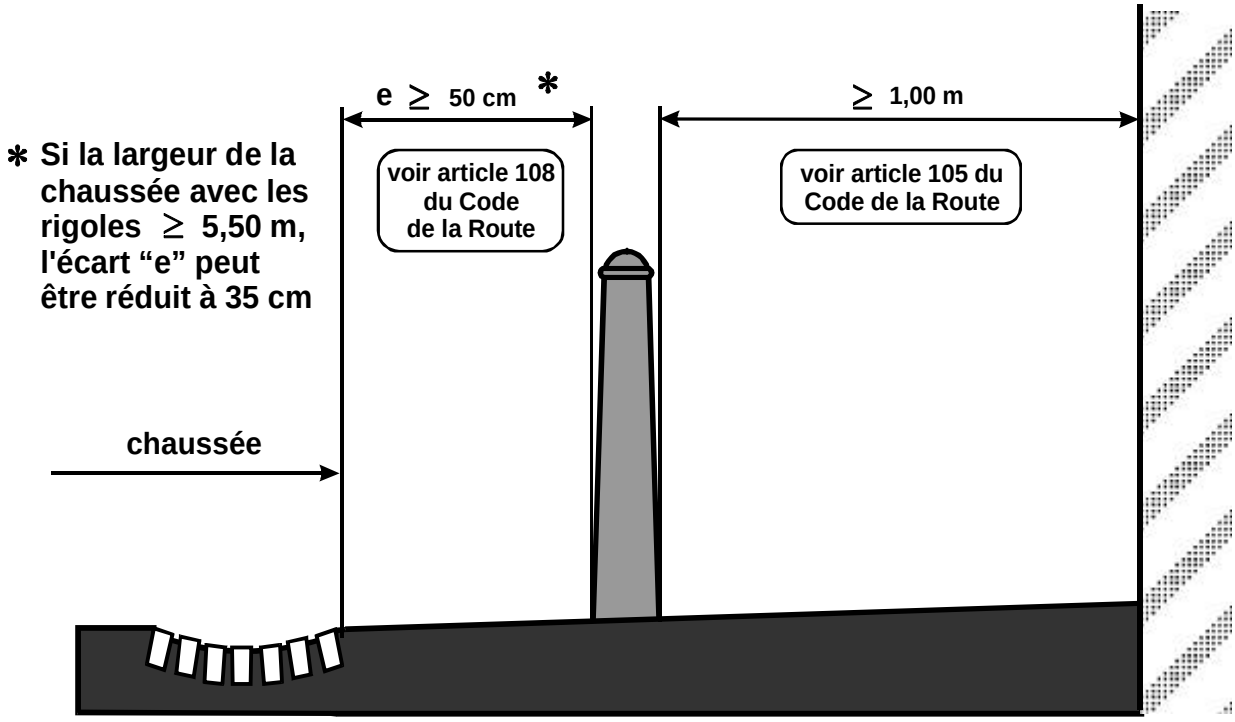

Mise en place de bornes, de balustres ou de garde-corps sur les trottoirs et les places publiques

I Trottoirs et places amémagés en surélévation par rapport à la chaussée.

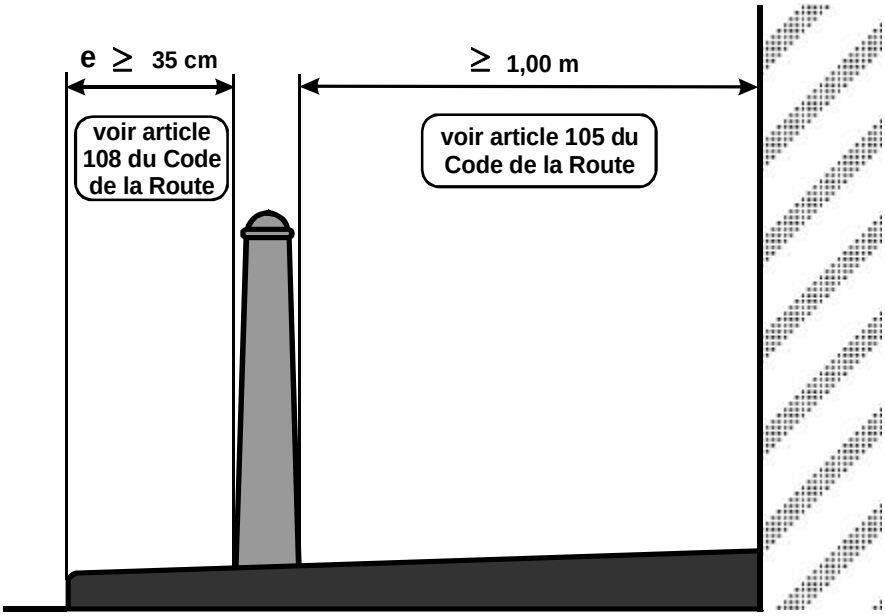

sur trottoirs d'une largeur inférieure à 2,00 m

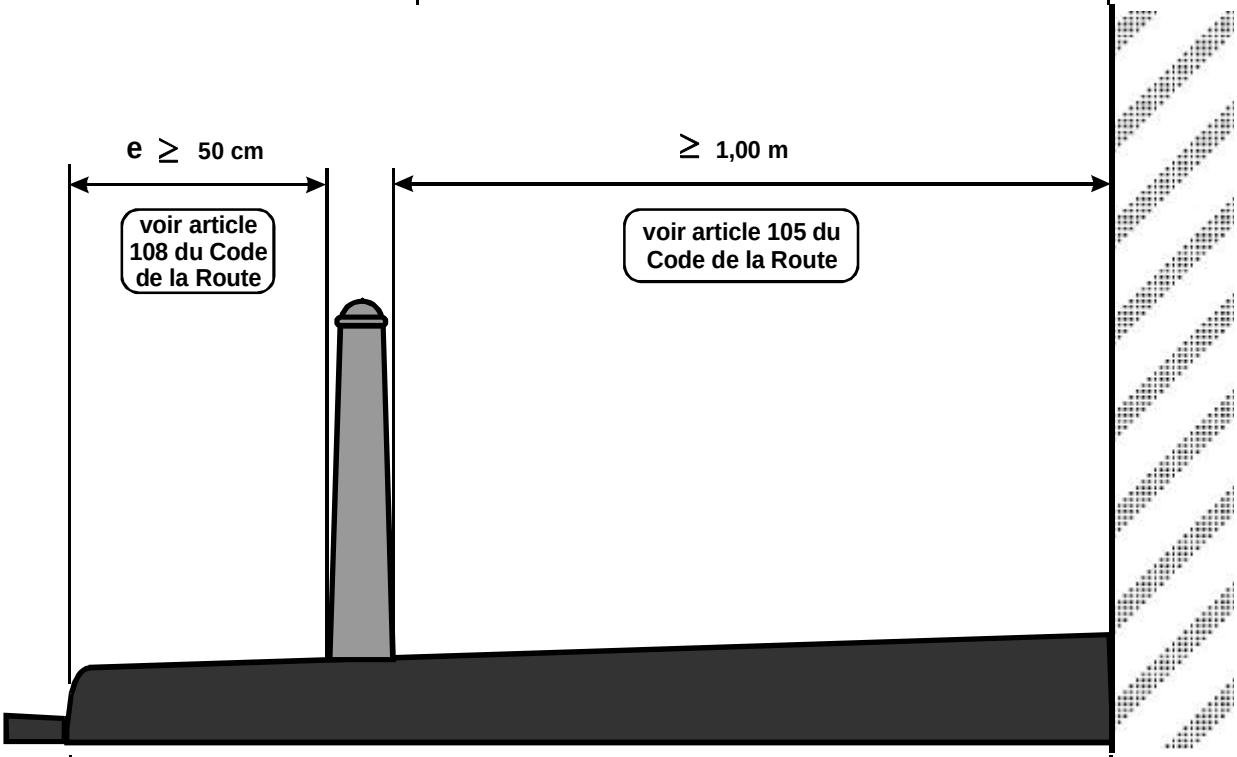

sur places publiques et trottoirs d'une largeur supérieure à 2,00 m

Mise en place de bornes, de balustres ou de garde-corps sur les trottoirs

bornes ou balustres métalliques

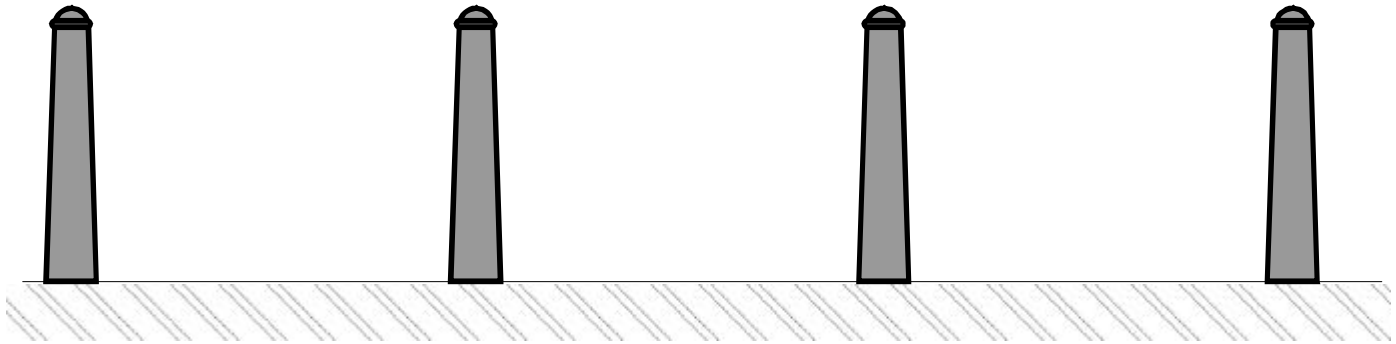

bornes ou balustres métalliques reliés par des chaînes

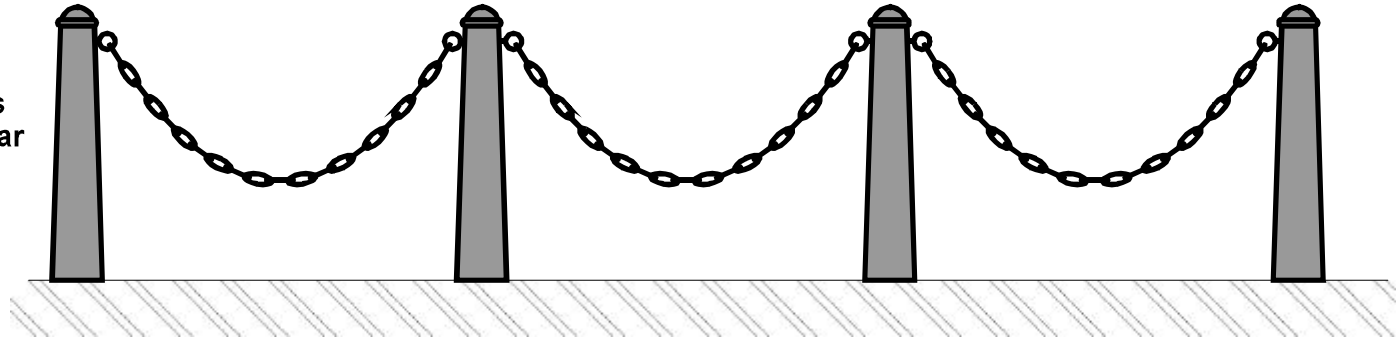

garde-corps pour la protection des piétons

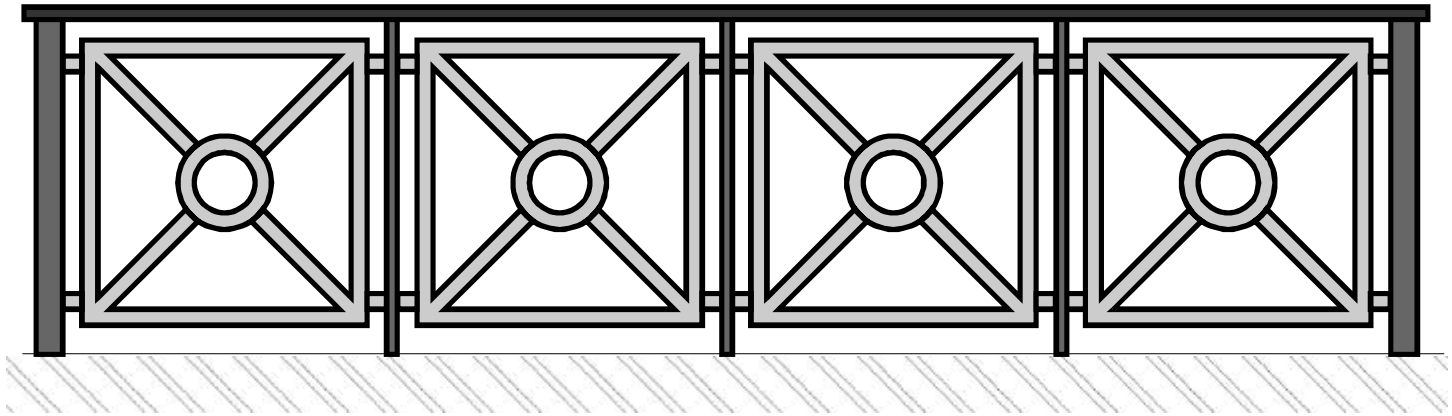

Bandes transversales Type A

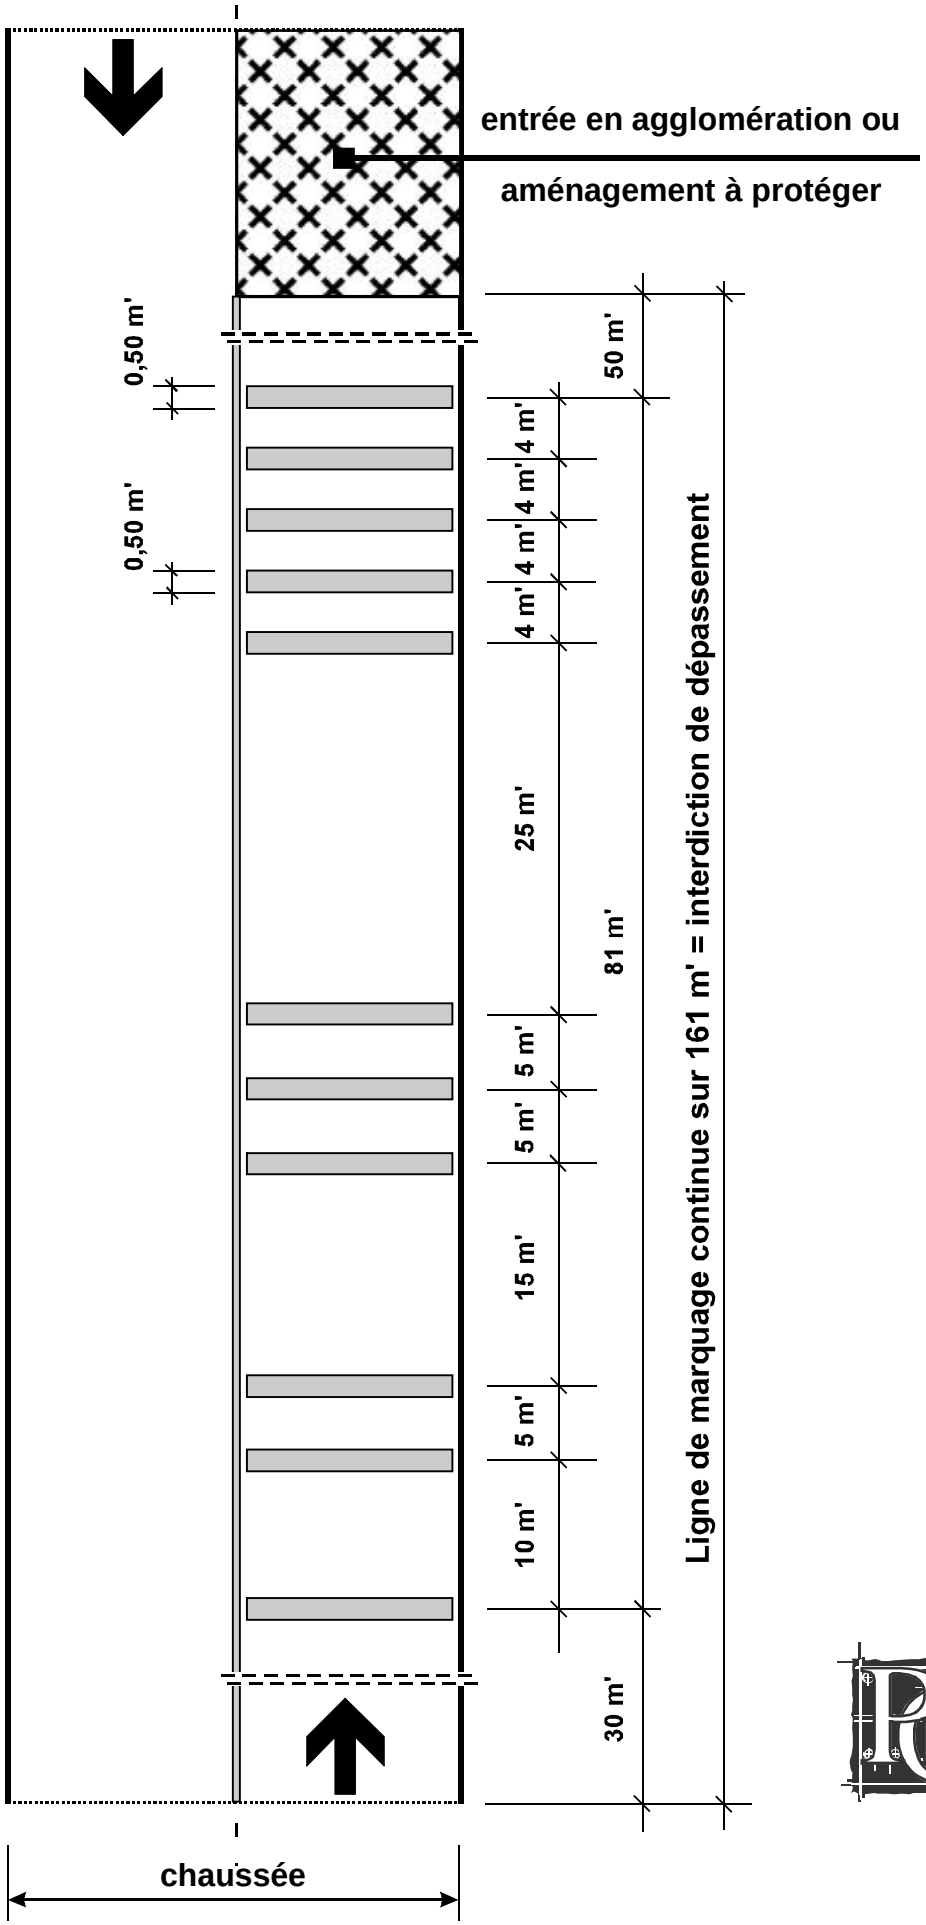

Bandes transversales Type B

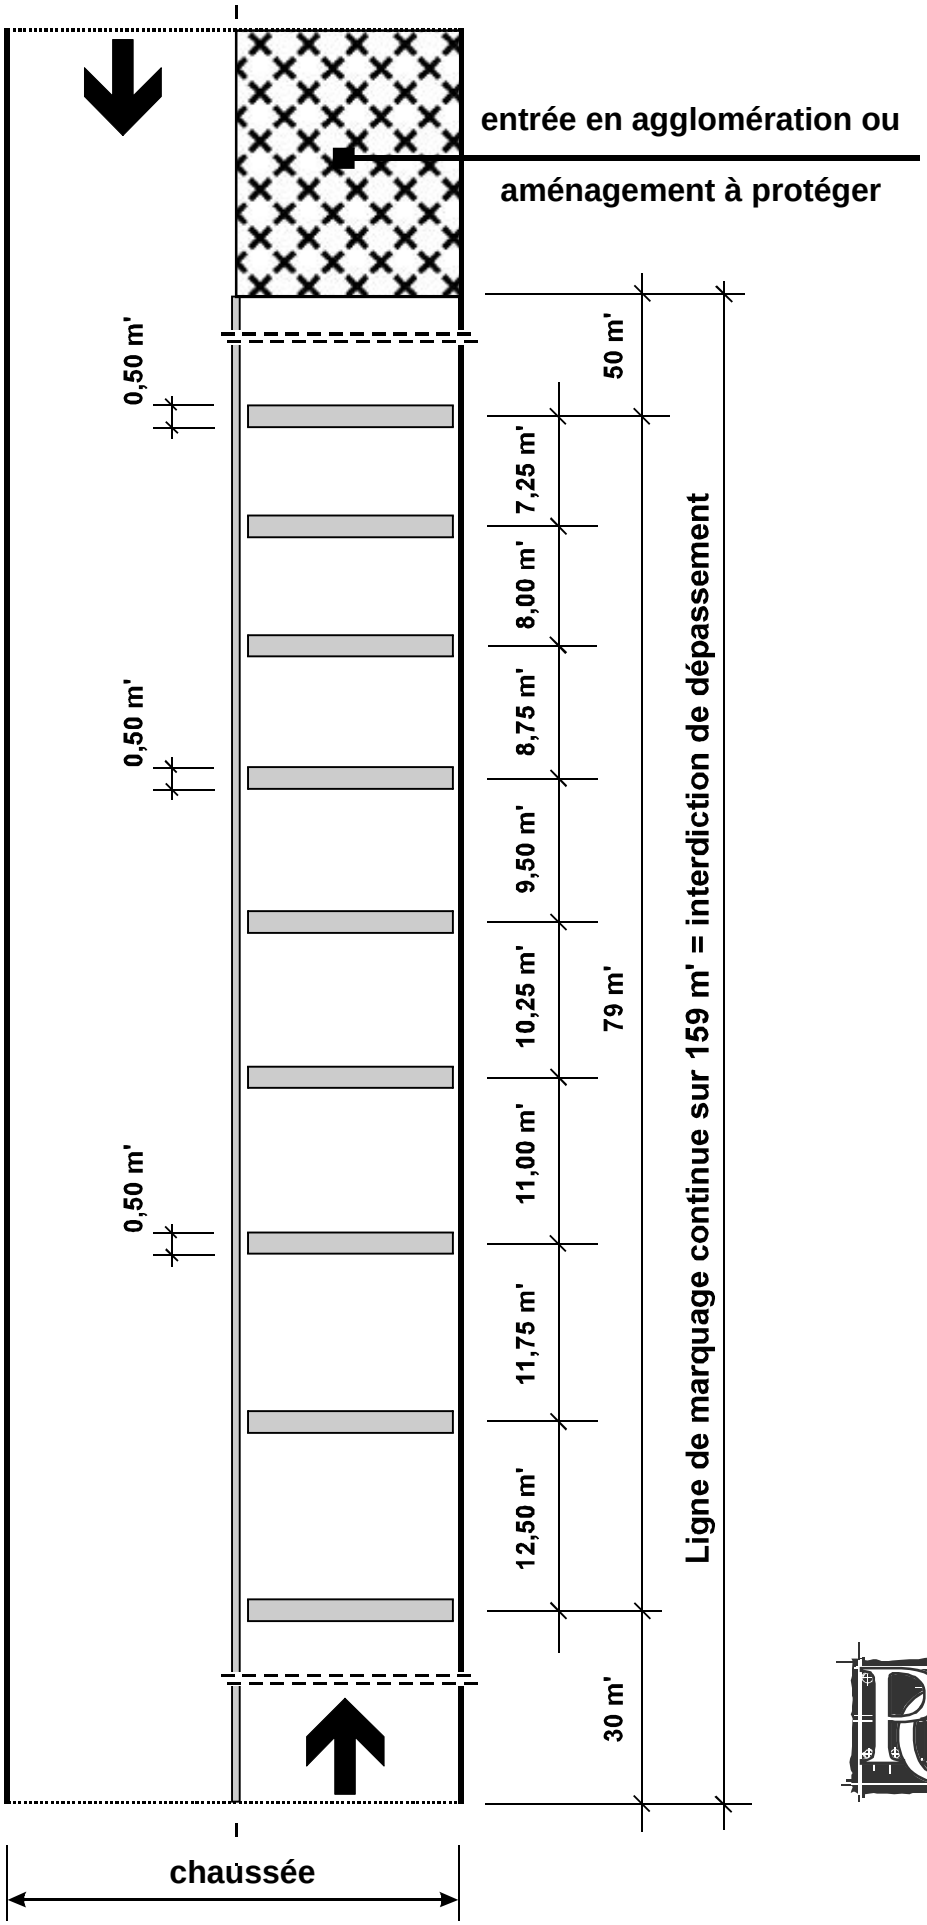

Dispositif à chevrons

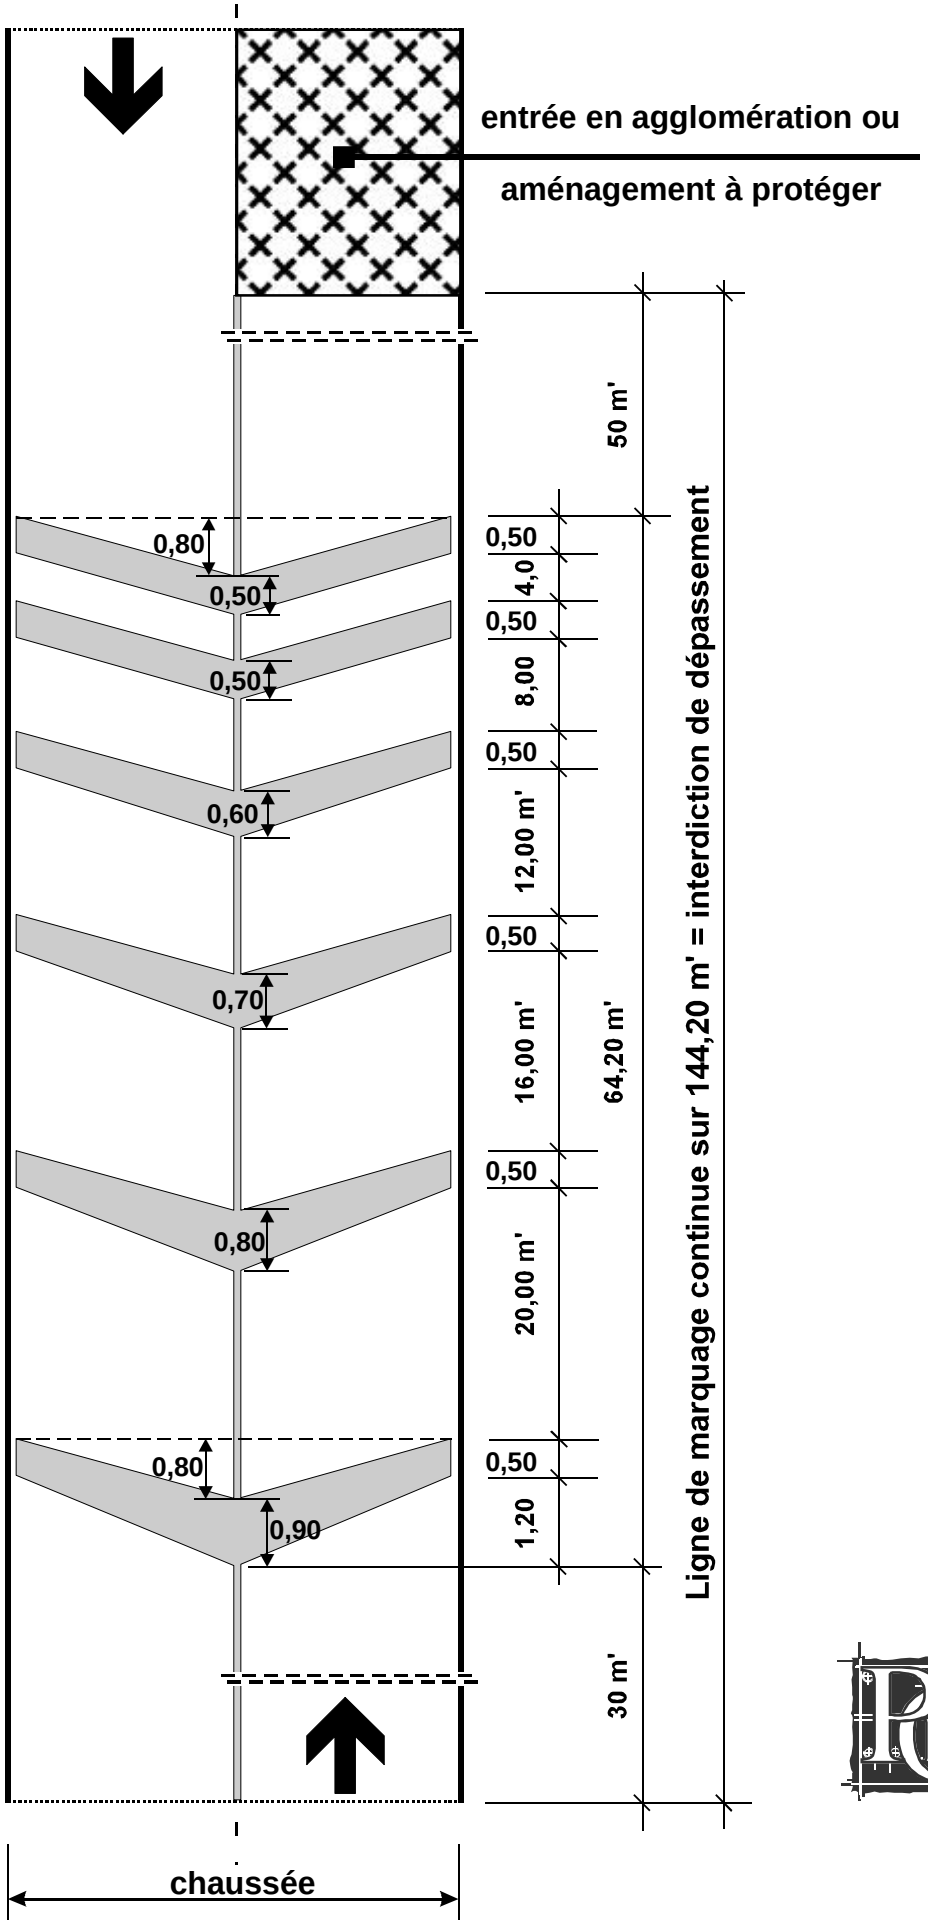

Dispositif type entonnoir

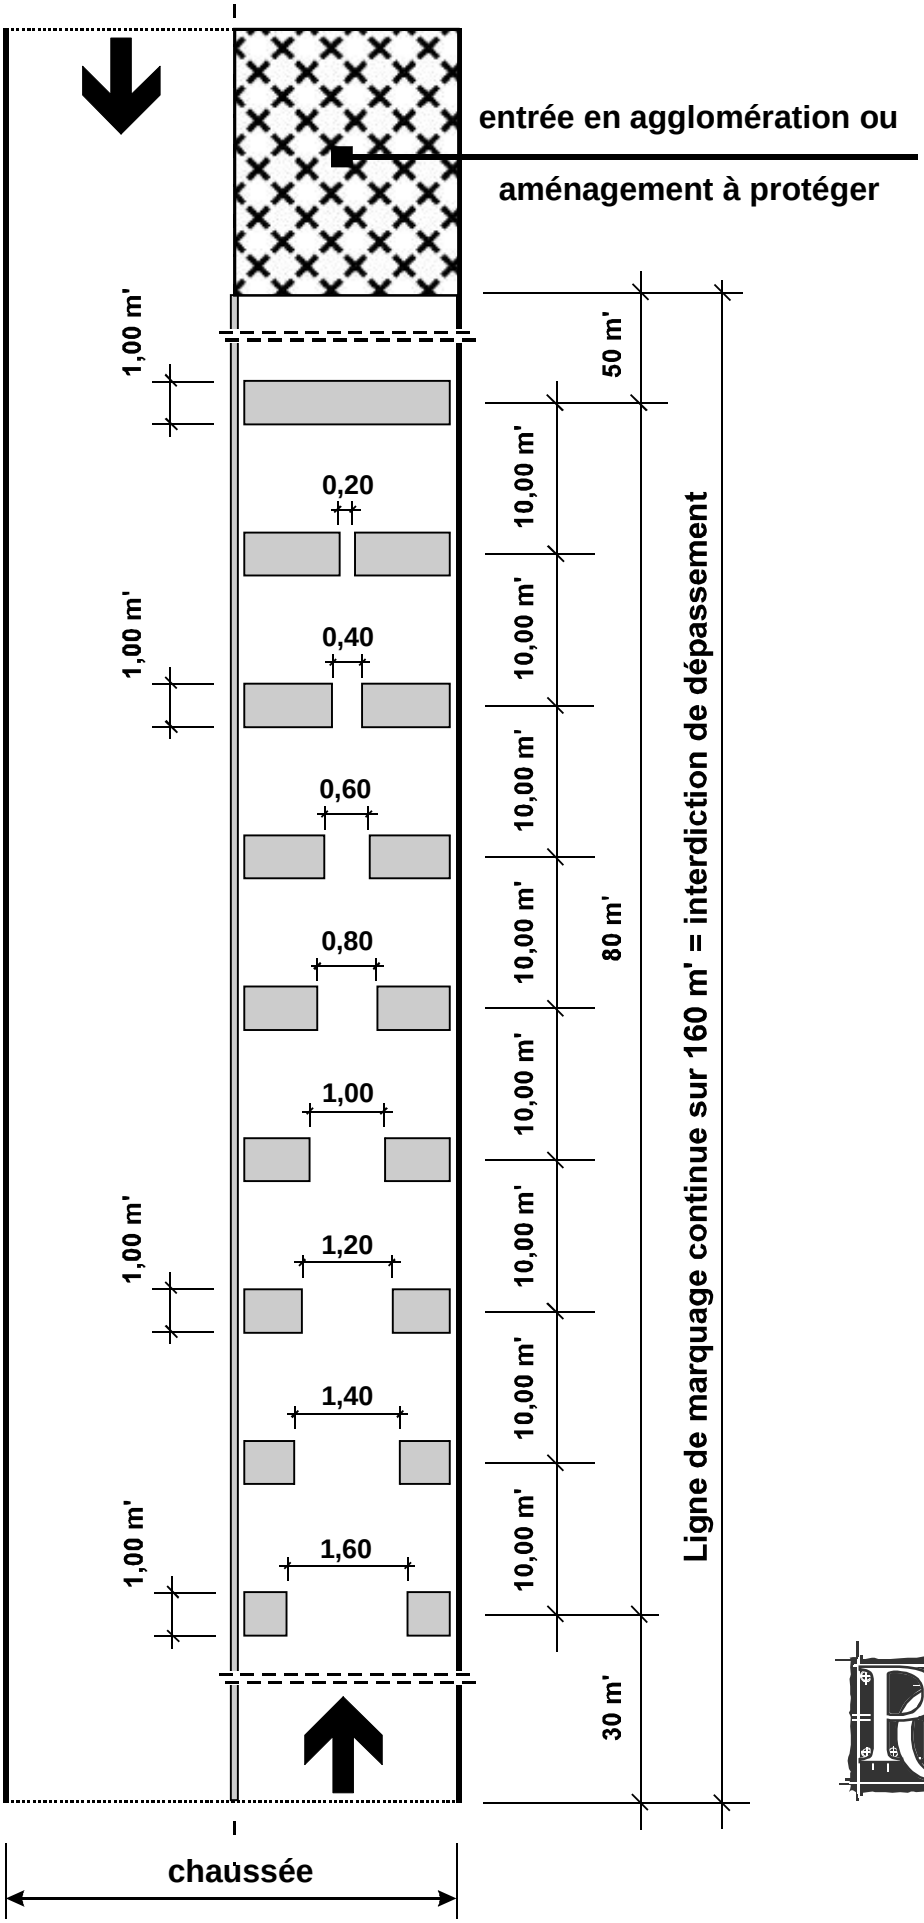

Dispositif combiné

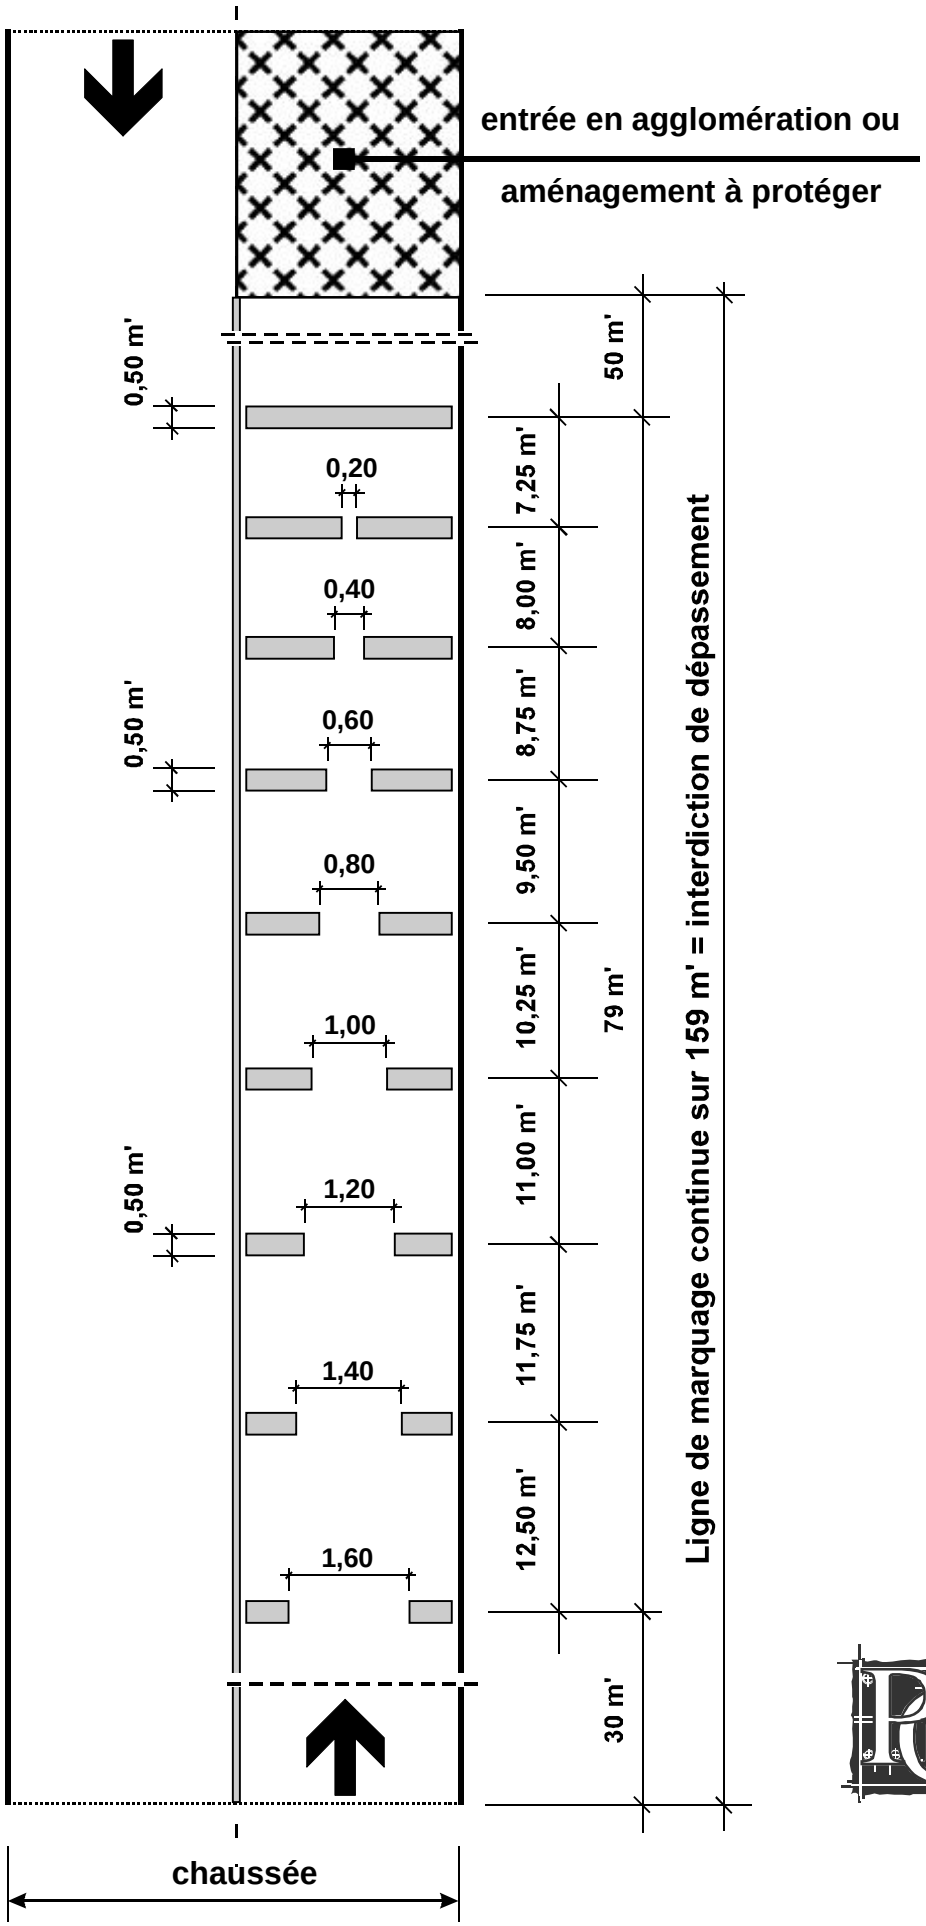

Déviation du trottoir sur la voie publique
en cas d'un chantier à l'intérieur d'une agglomération

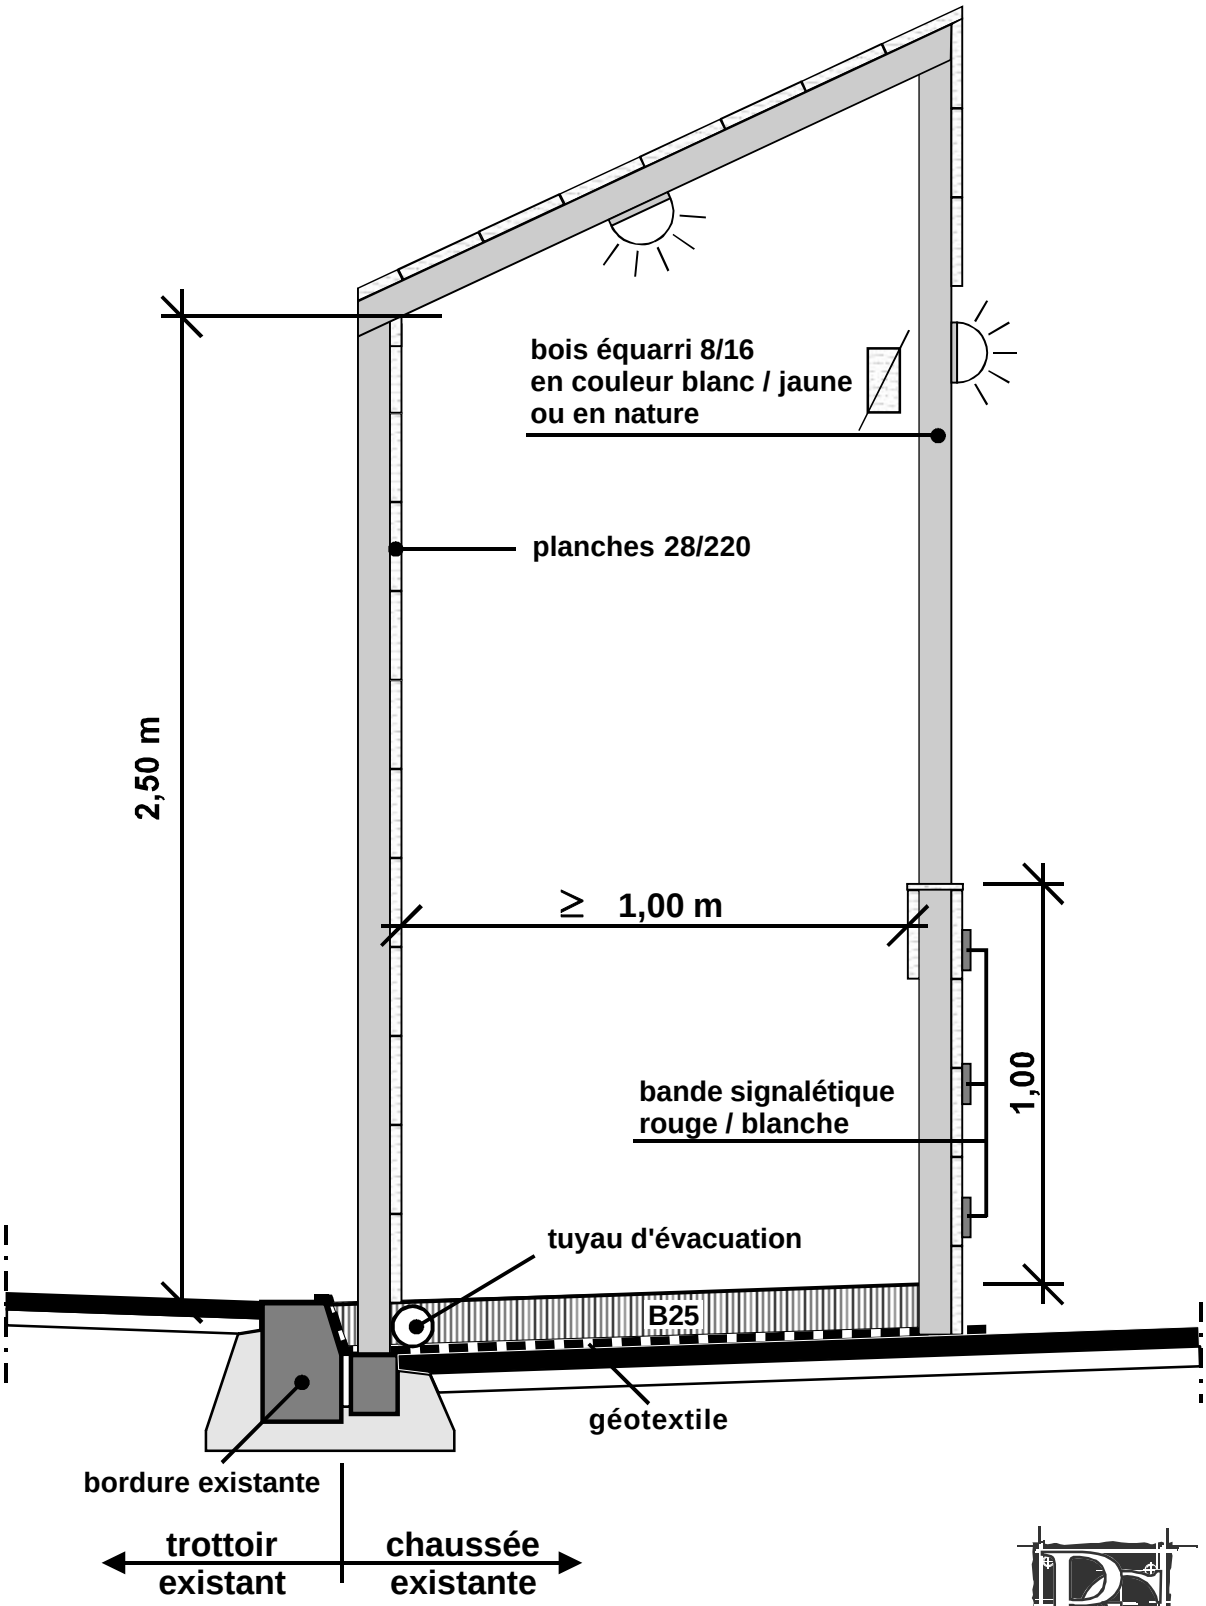

Déviation du trottoir sur la voie publique en cas d'un chantier à l'intérieur de l'agglomération

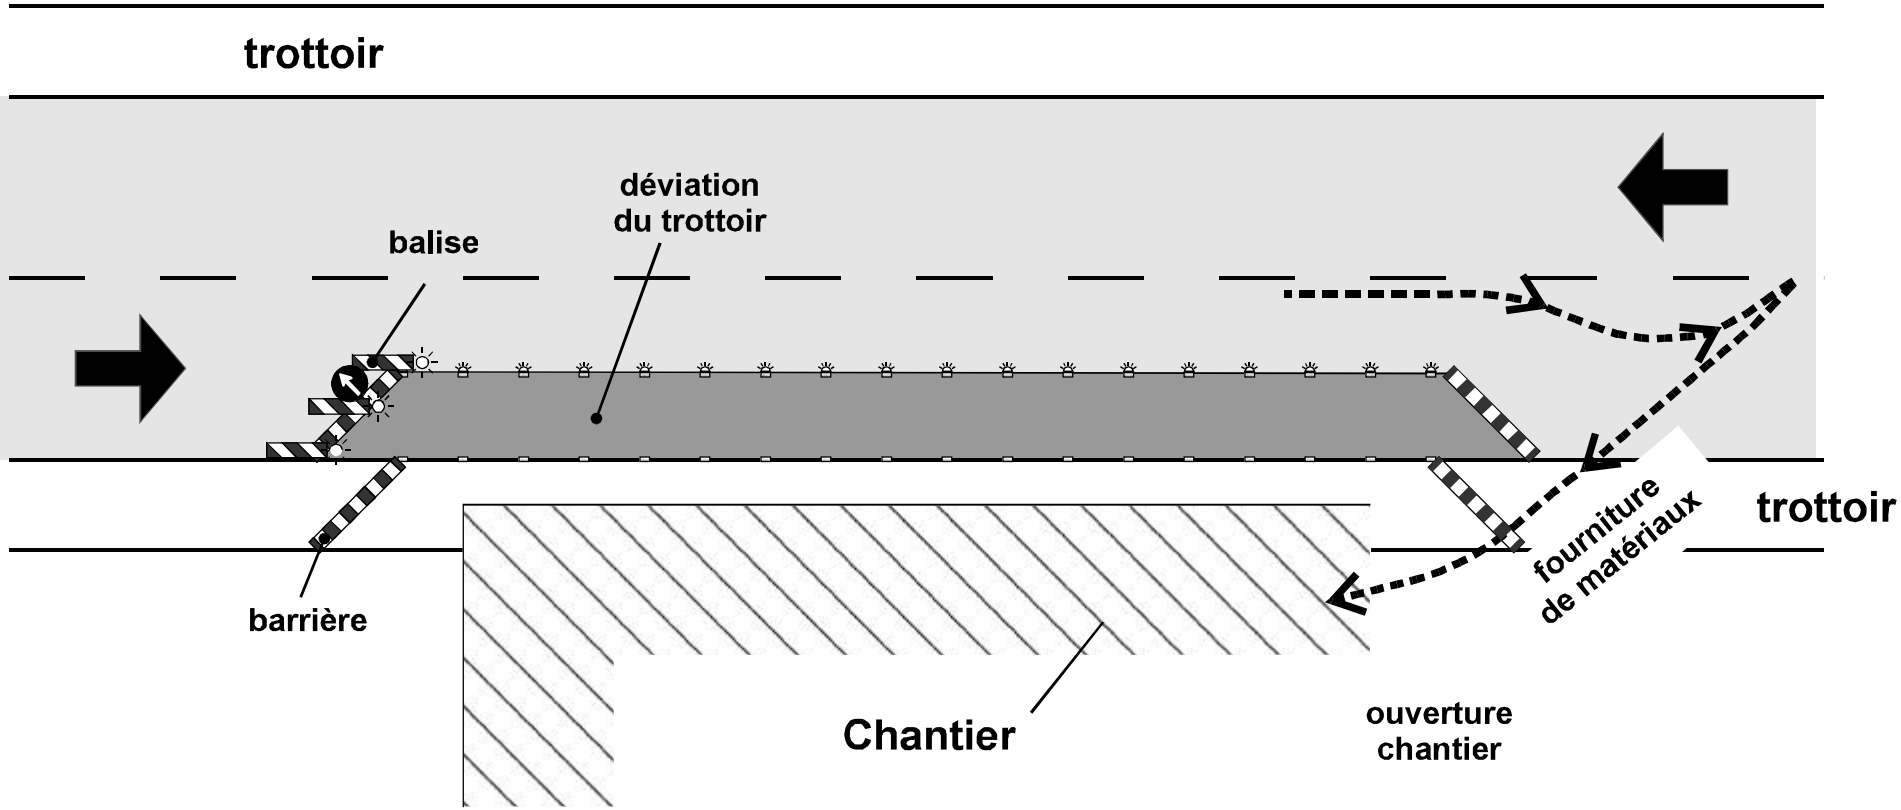

Le signal A,15 (travaux) est à placer à une distance de 30 - 50 m du chantier.
Voir aussi le chapitre V du Code de la Route, **Voies publiques**, Ière section :
Des obstacles à la circulation, articles 102 et 102bis.

Pieu avec barbelé distancé

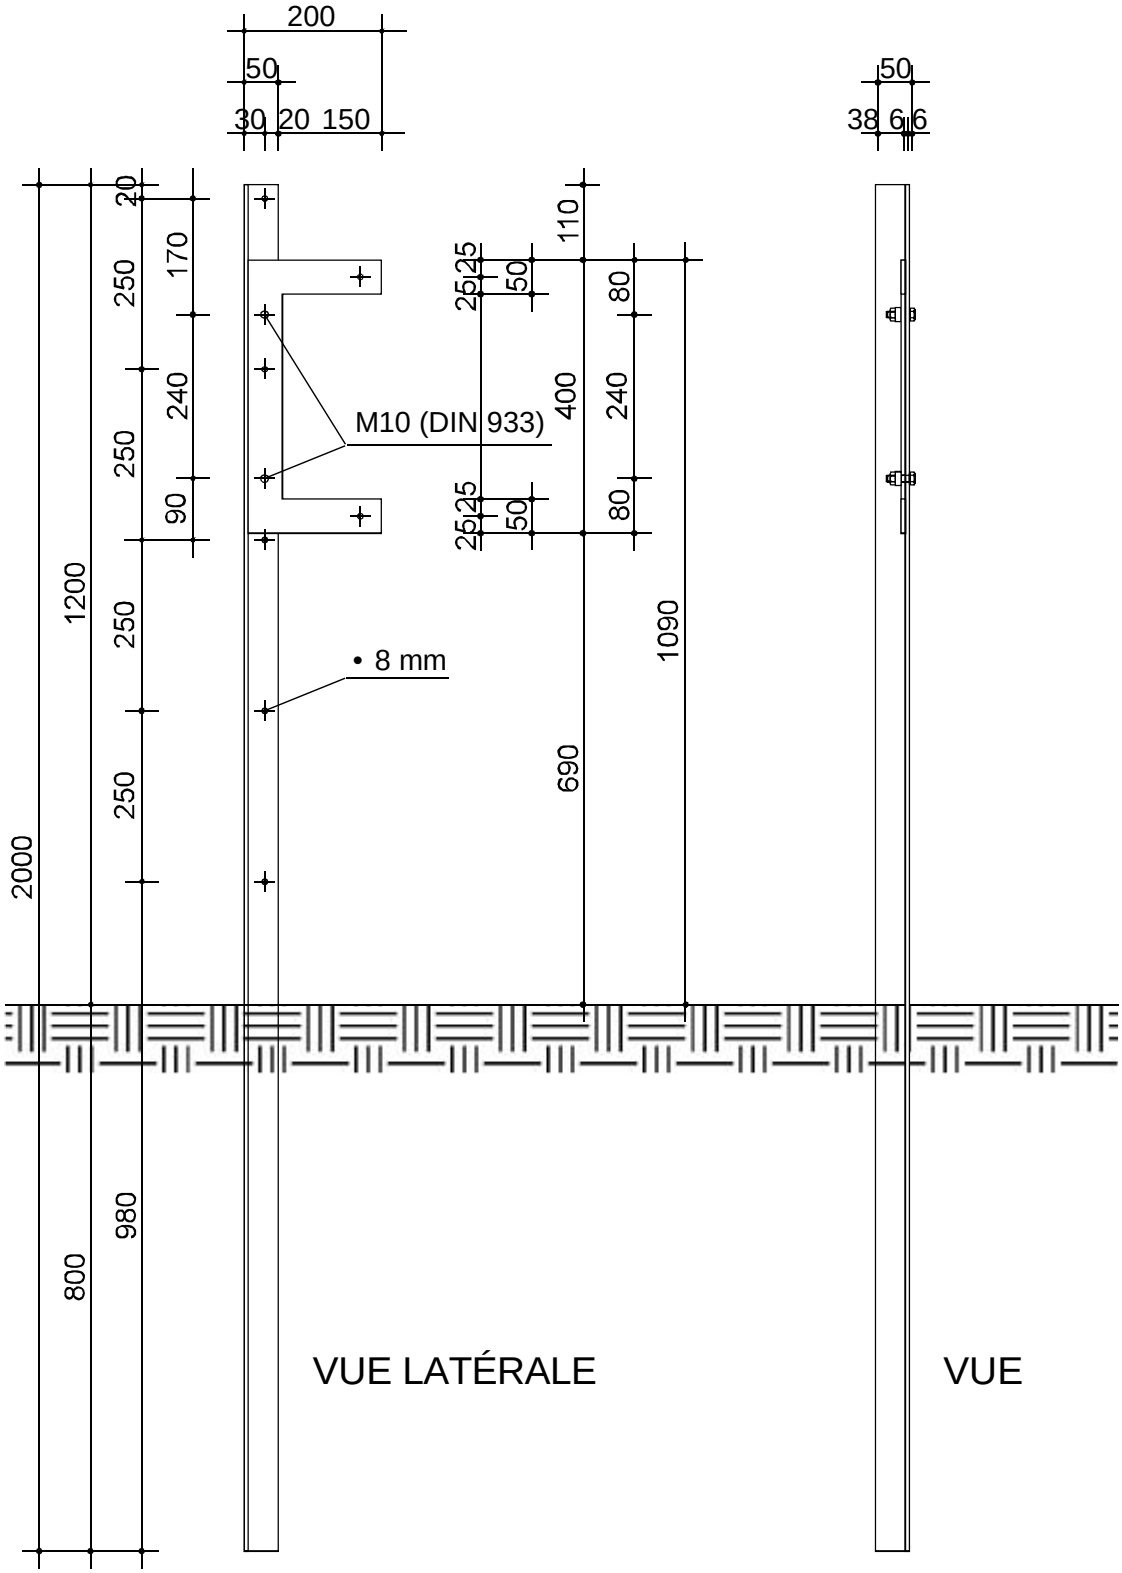

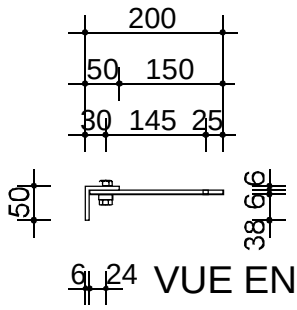

VUE EN PLAN

Recouvrement minimal des conduites en agglomération

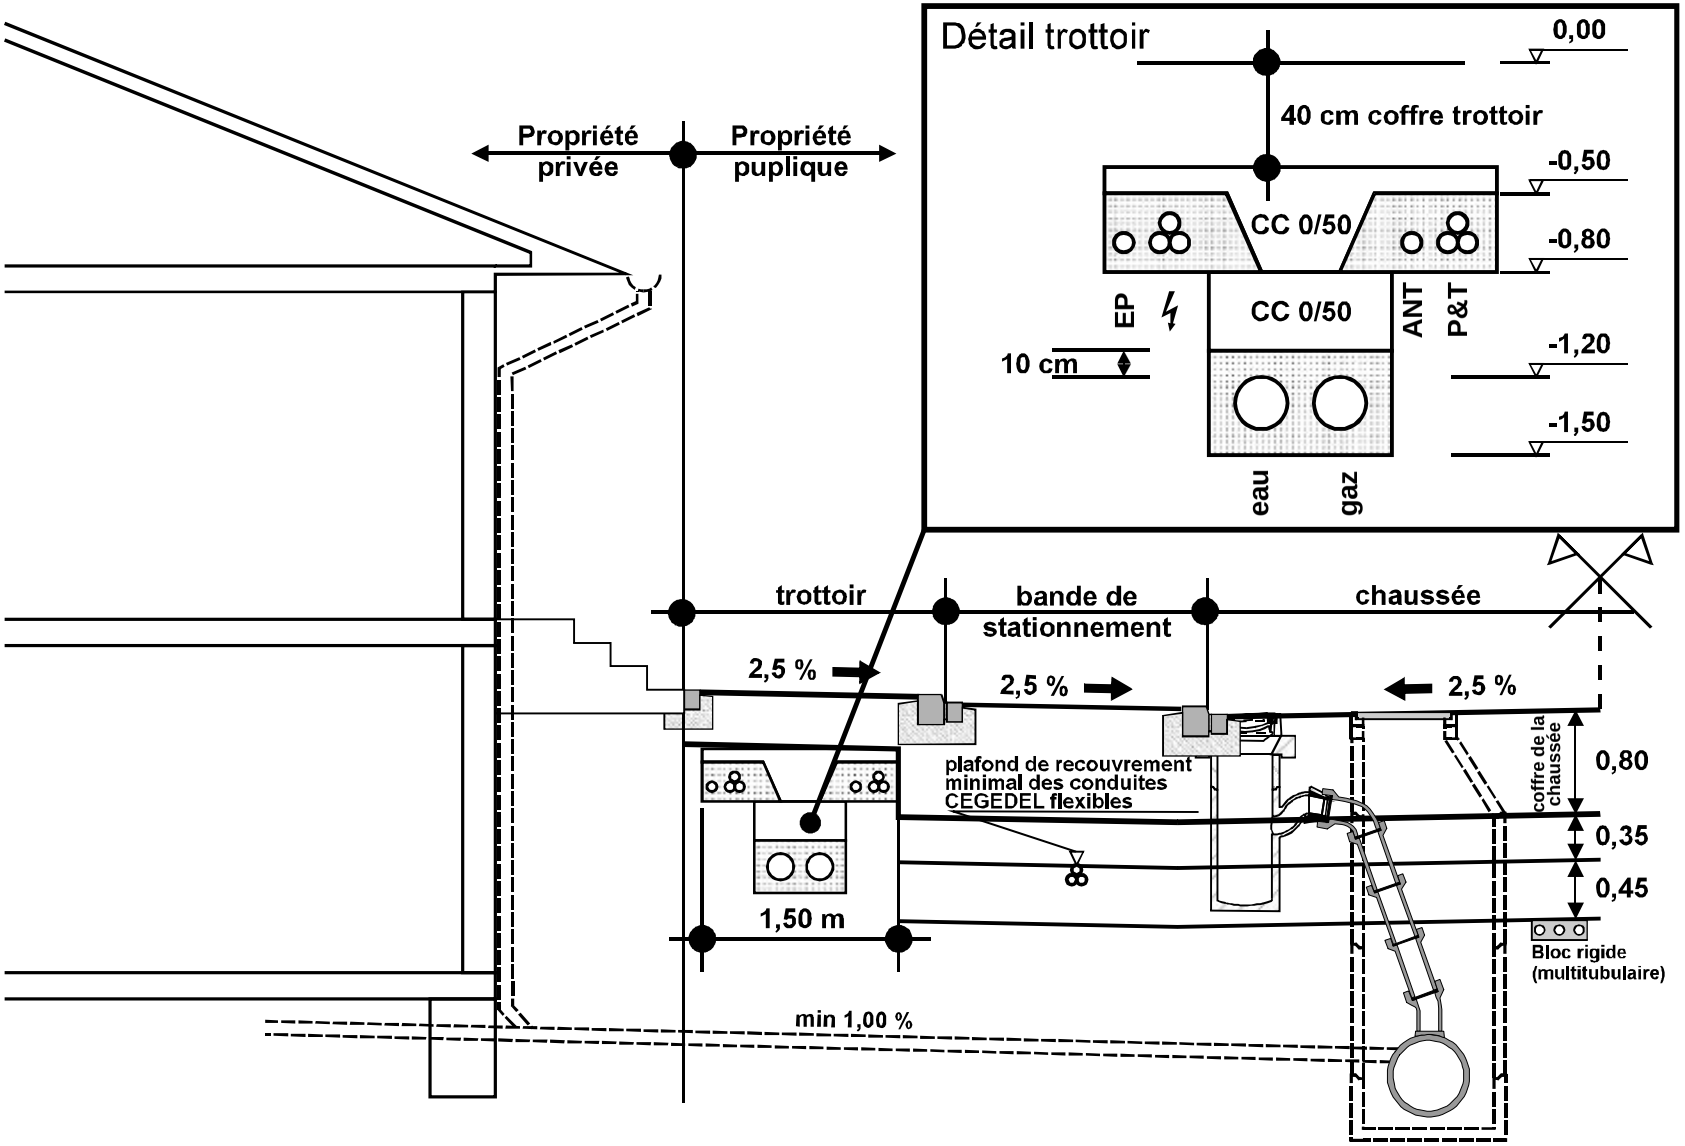

Recouvrement minimal des conduites posées à l'extérieur des agglomérations

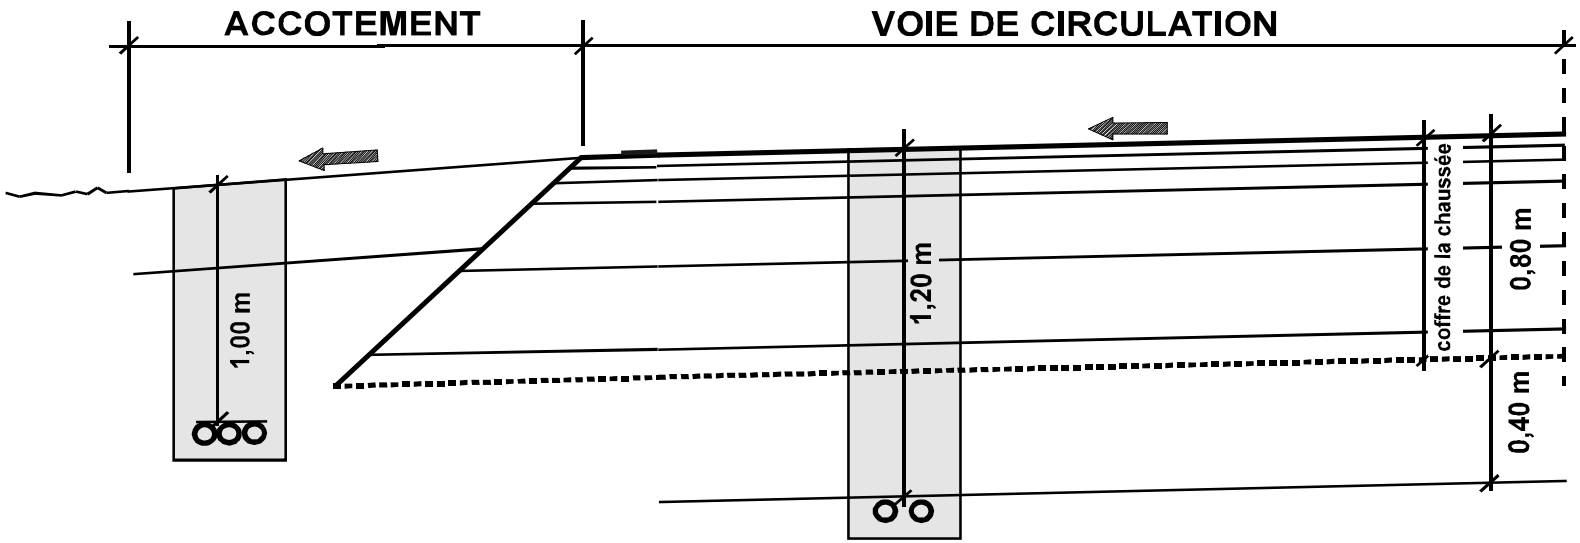

Recouvrement minimal des conduites maîtresses posées en agglomération

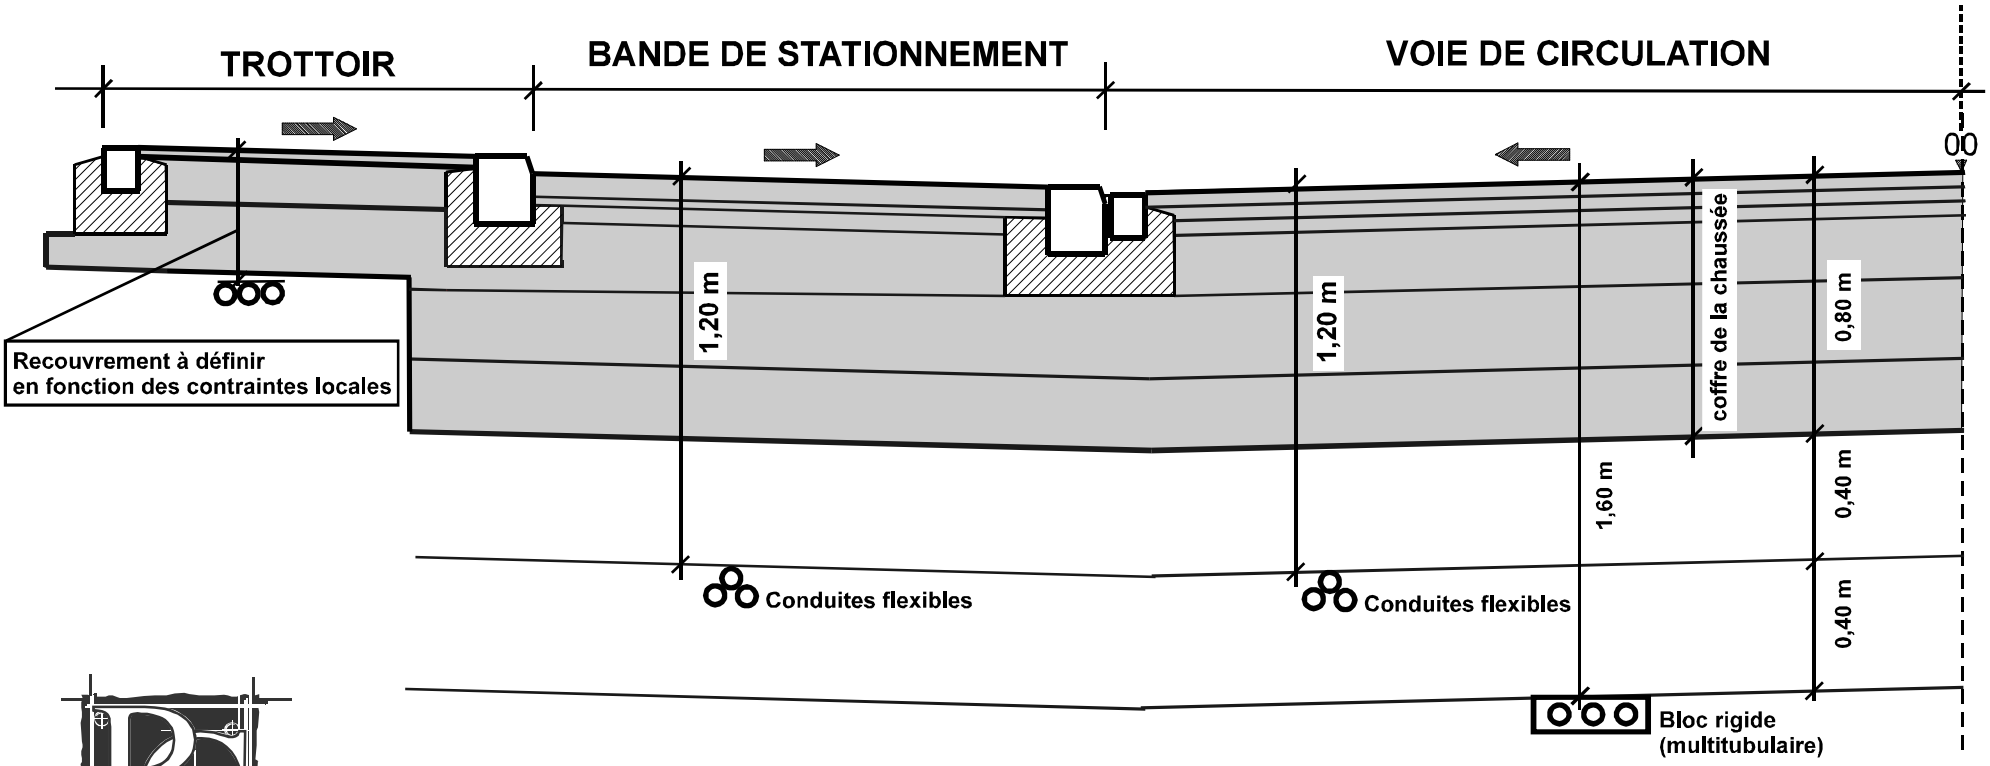

PROFIL - TYPE

Tranchées pour la réalisation des branchements privés chaussée avec revêtement en béton bitumineux

Remise en état provisoire

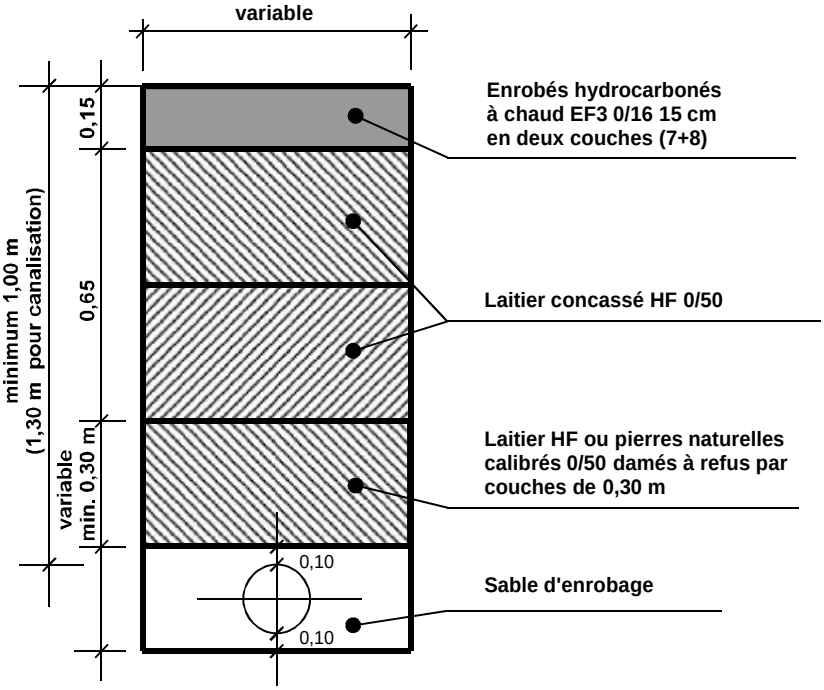

Remise en état définitive

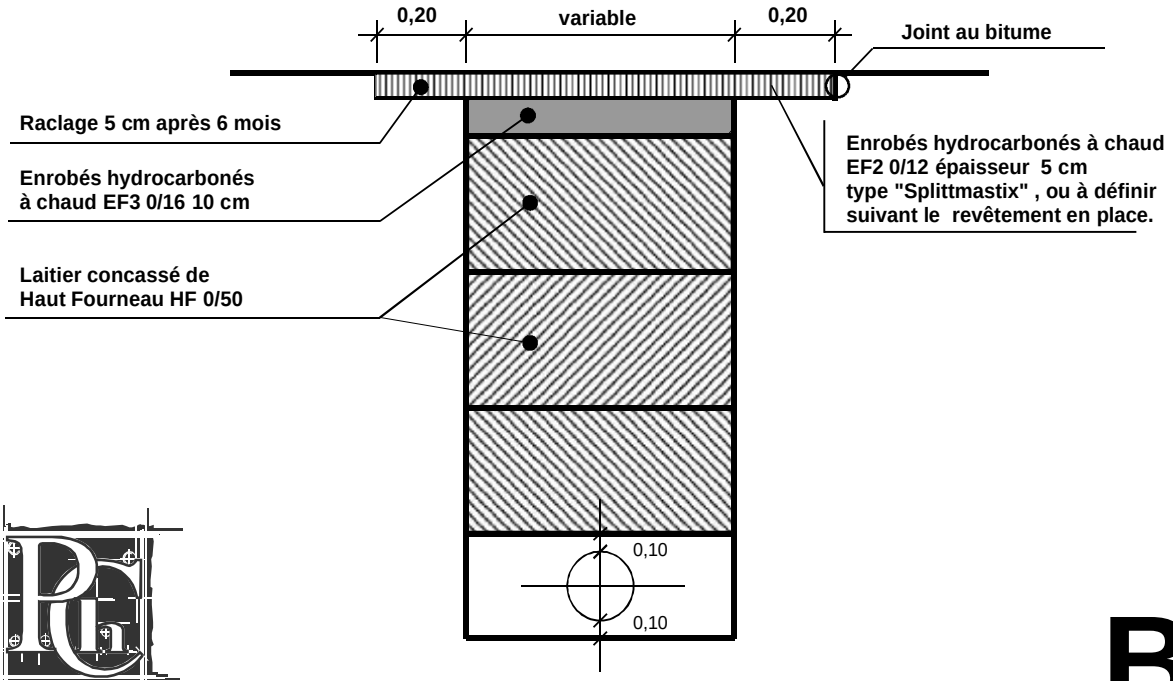

B

Gabarits à respecter pour la mise en place d'enseignes publicitaires

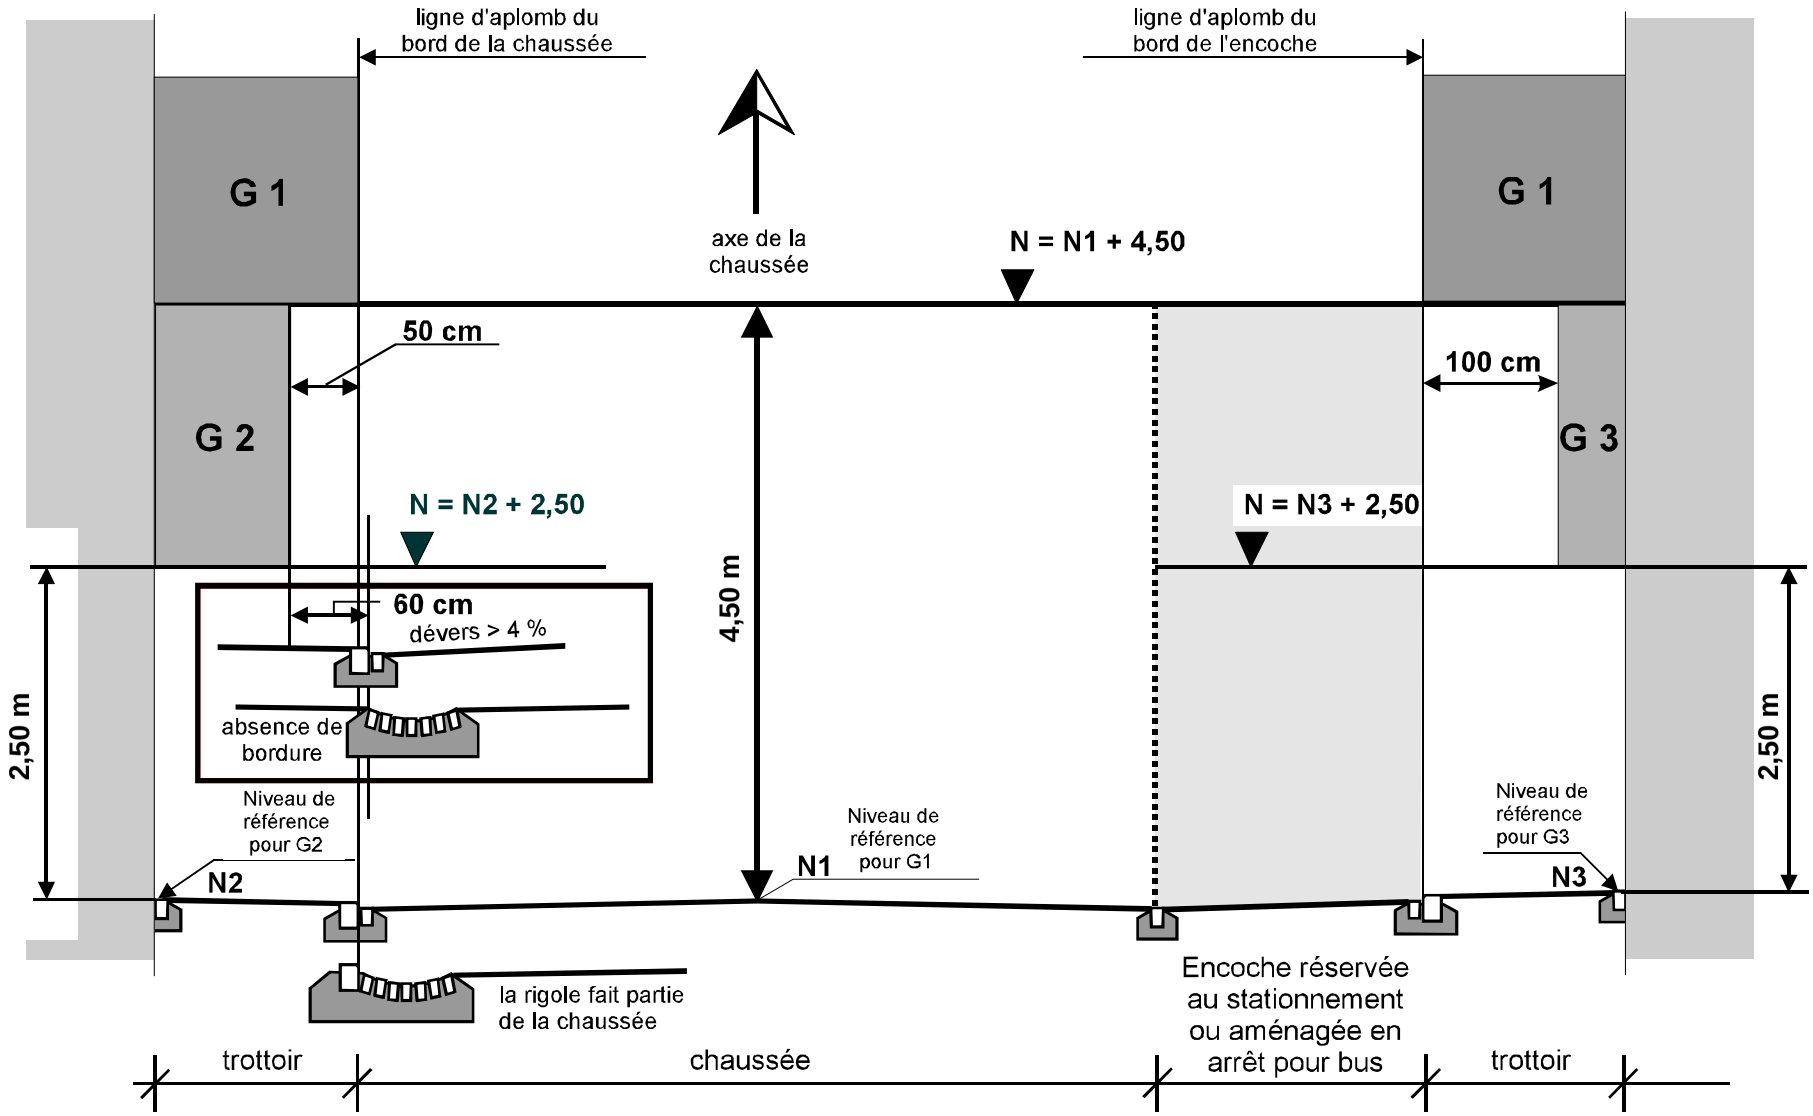

Gabarits à respecter pour la mise en place de marquises

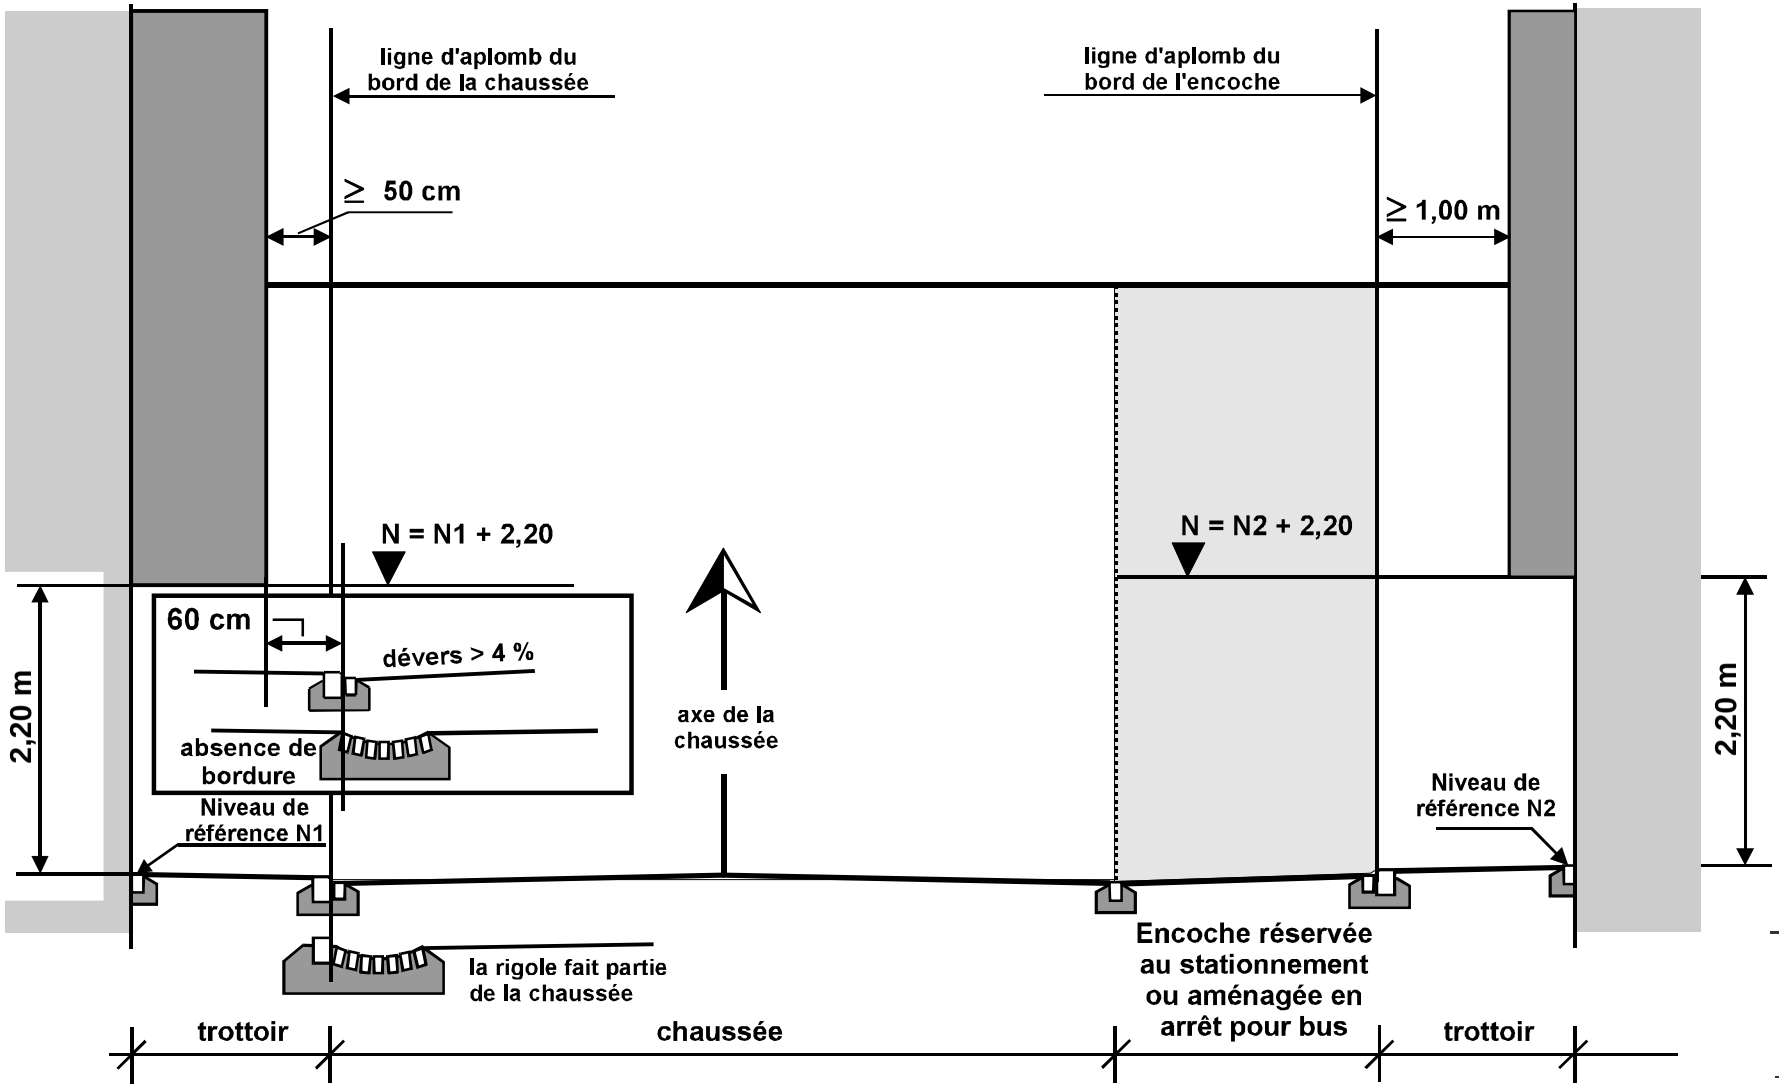

Marquage horizontal d'un passage pour cyclistes

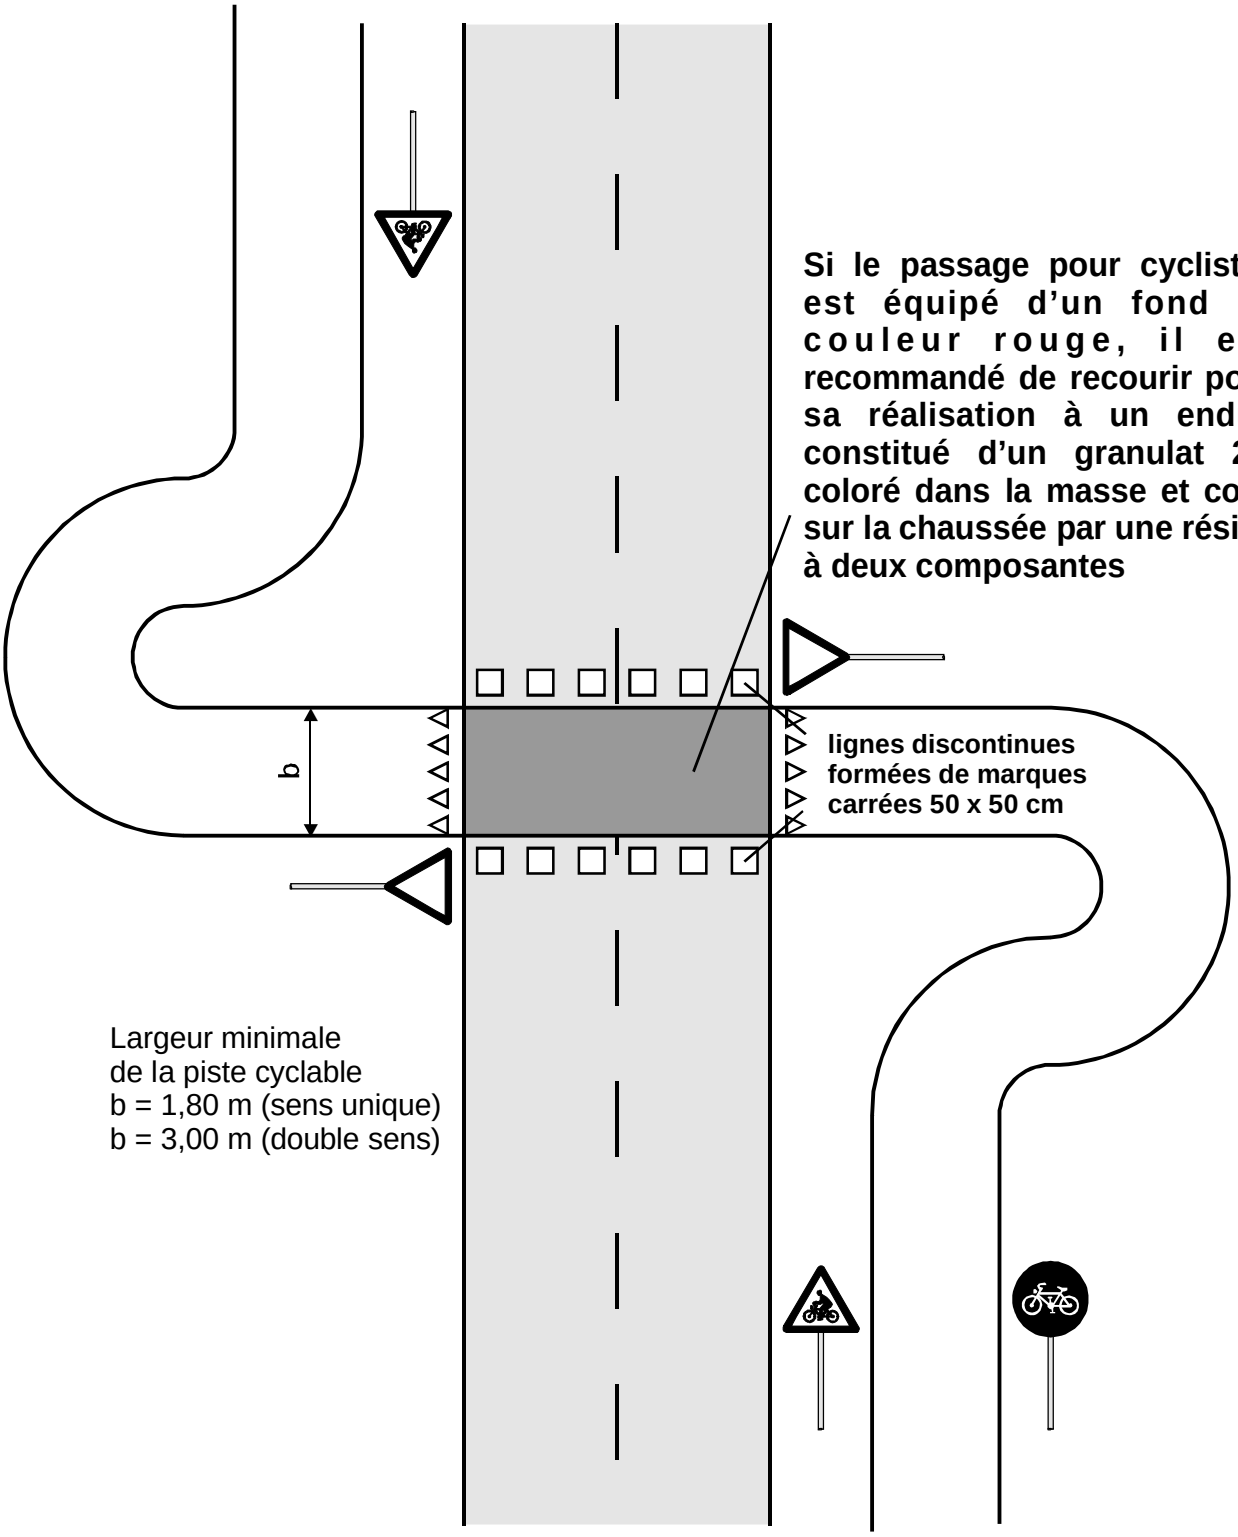

Marquage horizontal d'un passage pour cyclistes coupant la chaussée à angle biais

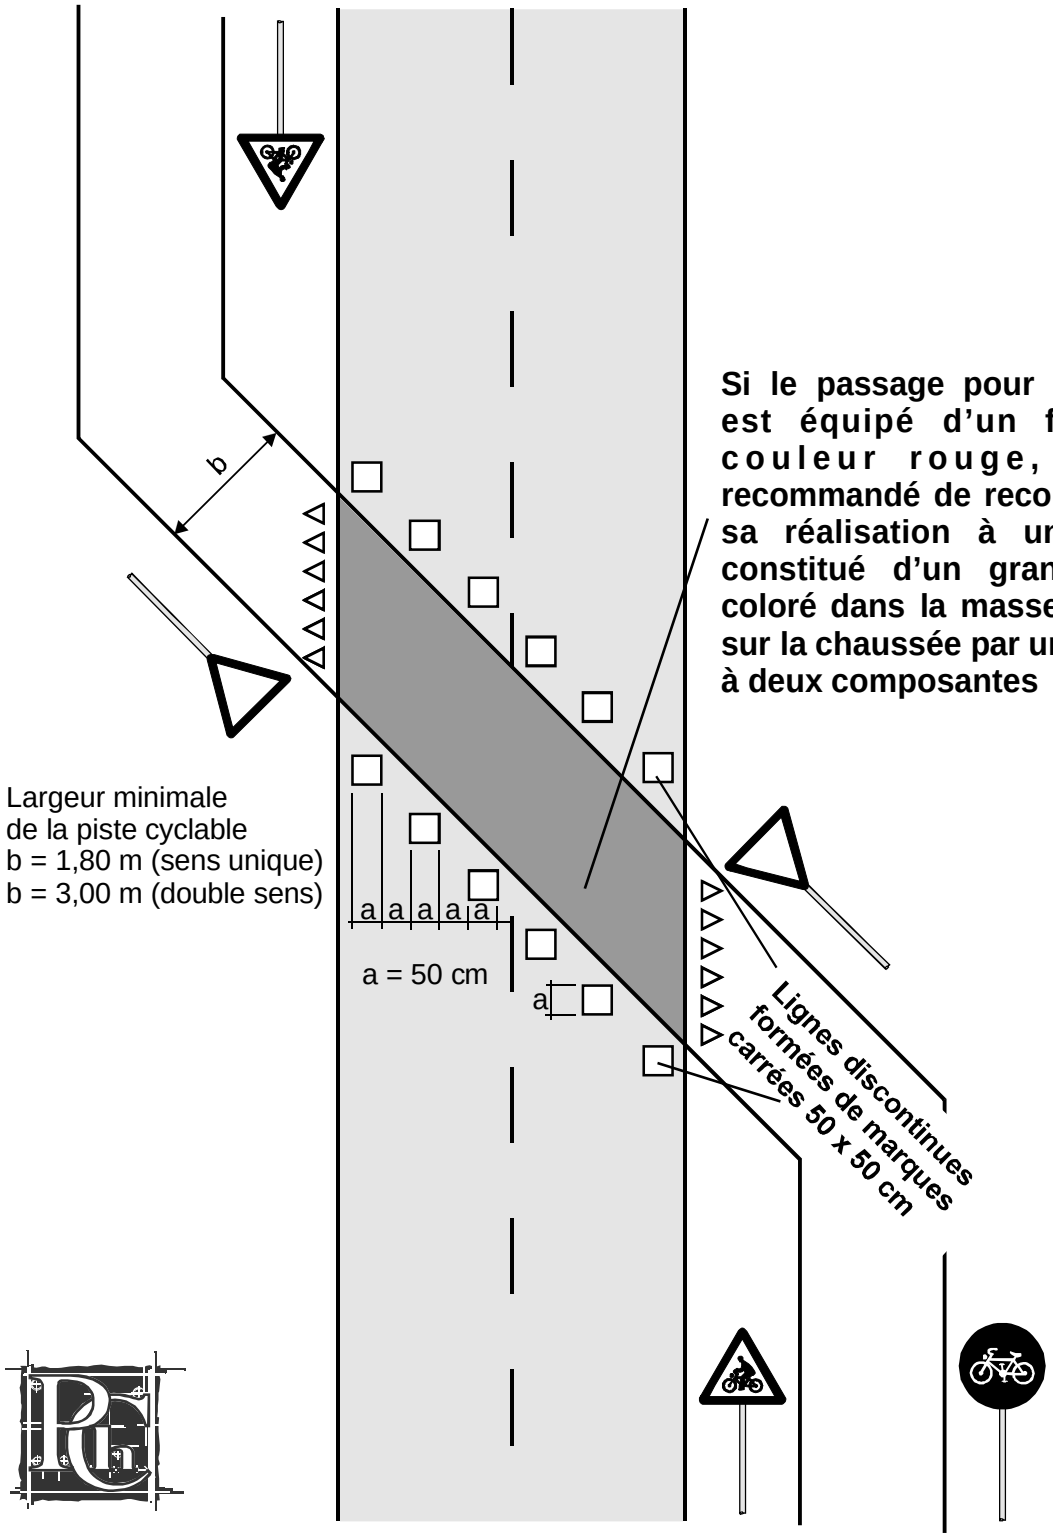

N.B.

- **ce type de passage pour cyclistes est à éviter;**
- **ne pas appliquer ce type de passage ensemble avec un passage à piétons qui doit être perpendiculaire à l'axe de la chaussée.**

Champ de visibilité théorique d'une voiture quittant le domaine d'une propriété privée

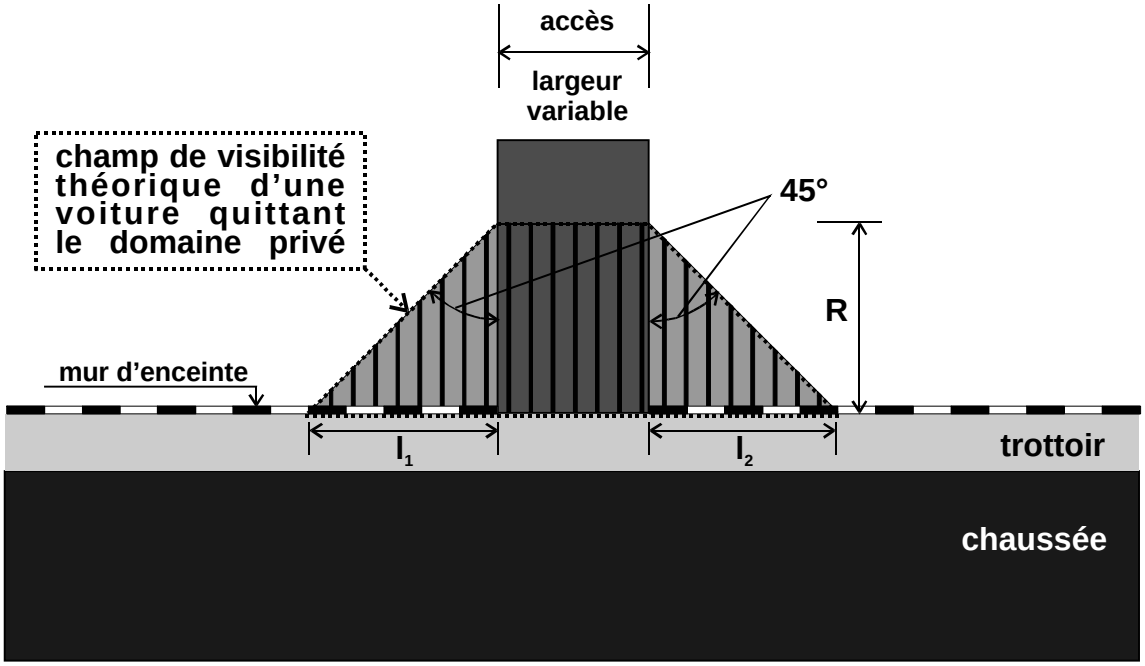

R = 5,00 m respectivement
R = recul antérieur, si le recul antérieur < 5,00 m

Sur les longueurs l1 et l2 la hauteur du mur d'enceinte est à limiter à 80 cm. Cette contrainte ne vaut pas sur la partie du champ de visibilité qui empiète sur le terrain de la propriété voisine.

Sur les deux triangles latéraux la hauteur des plantations est à limiter à 80 cm par rapport au niveau du trottoir pour les rampes descendantes et par rapport aux niveaux du profil de l'accès carrossable pour les rampes ascendantes.