




Plateau

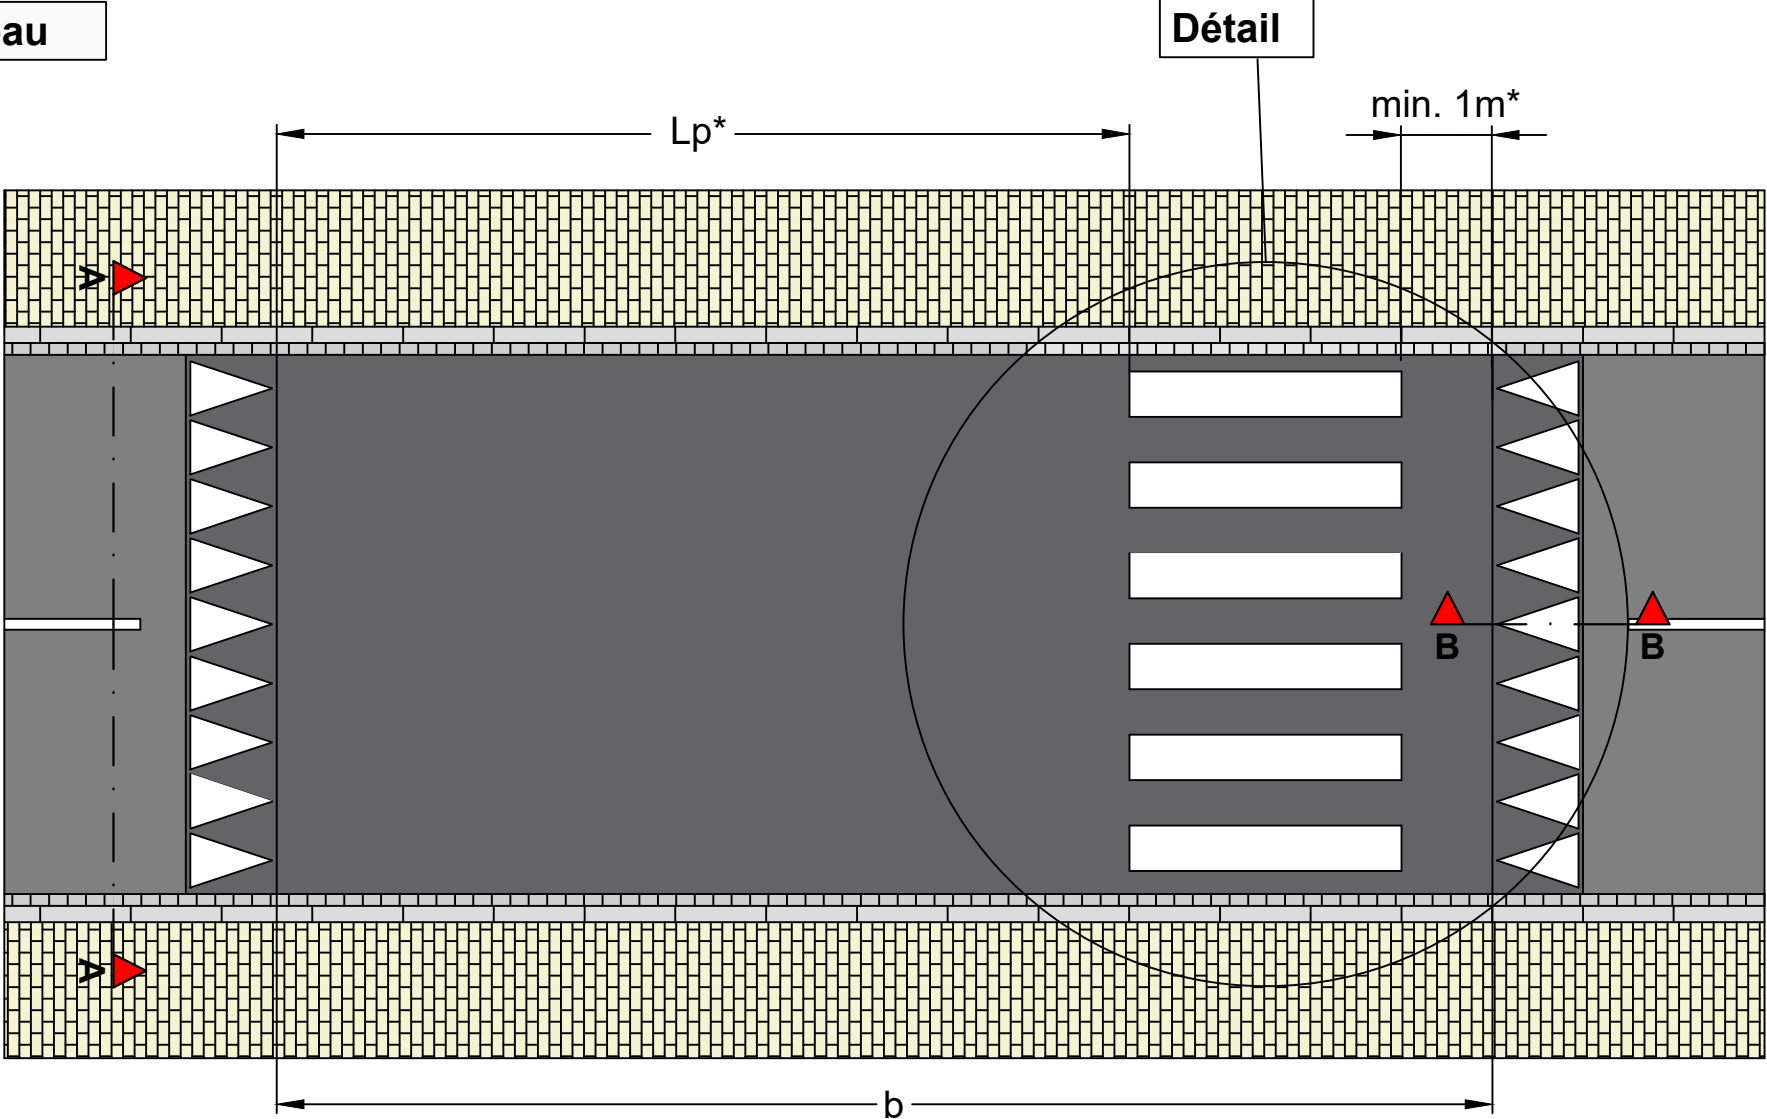


Coupe A-A

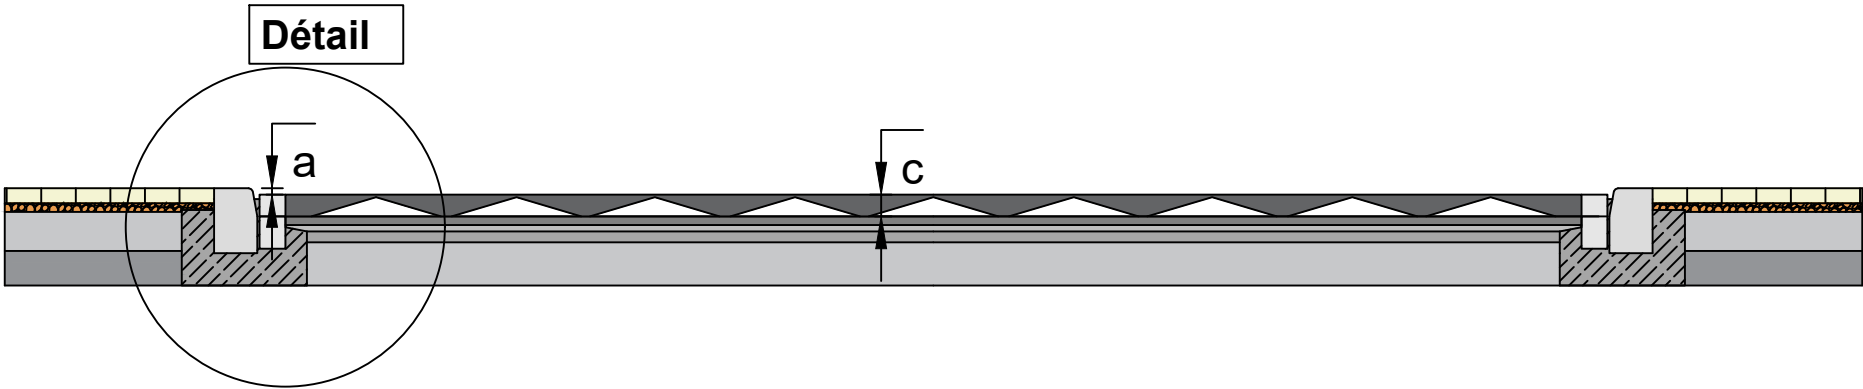

Coupe B-B

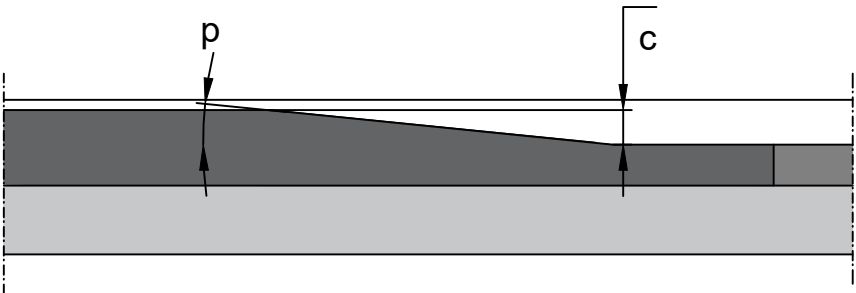

Détail

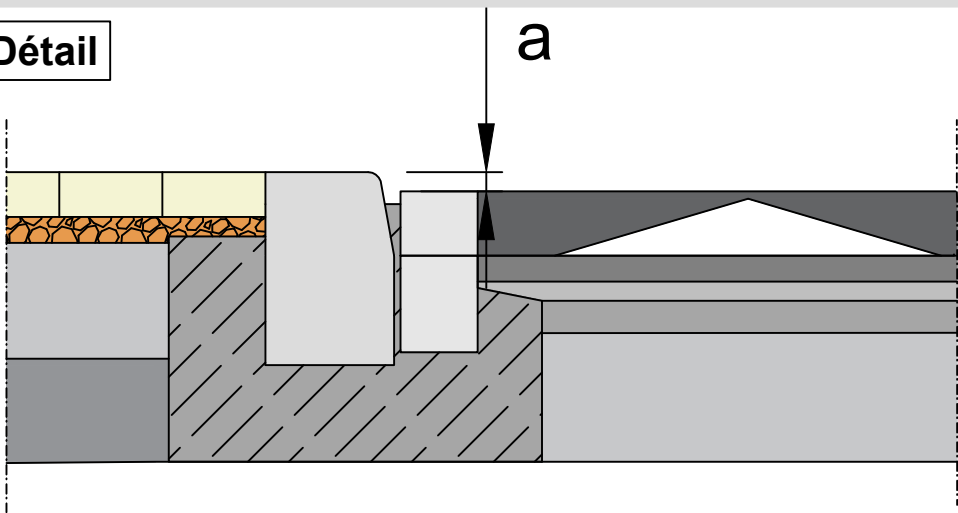

- a :** Différence de niveau
b : Longueur hors rampes
c : Hauteur de la surélévation
p : Pente de la rampe par rapport au profil au long
Lp : Longueur du véhicule de dimensionnement

Option : Aménagement d'un ralentisseur du type « Plateau » avec l'option d'une traversée au niveau de la surélévation

* en cas d'aménagement d'une traversée de route pour la mobilité active

